




# WŁASNE MIEJSCE


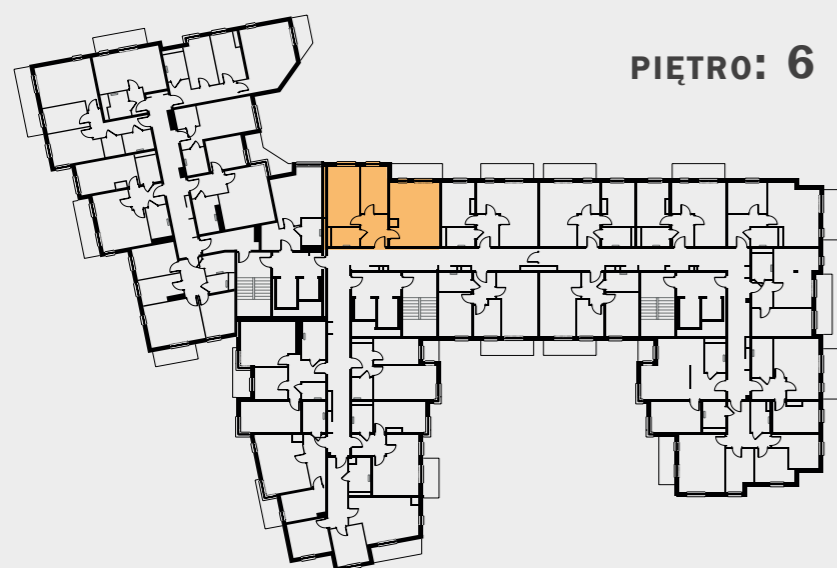


PIĘTRO: 6

LOKAL NR: 96x  
ILOŚĆ POKOI: 3  
POWIERZCHNIA: 61,21 m<sup>2</sup>

#### ZESTAWIENIE POMIESZCZEŃ:

01/M96x - przedpokój	6,80 m <sup>2</sup>
02/M96x - pokój z aneksem	24,59 m <sup>2</sup>
03/M96x - pokój	10,09 m <sup>2</sup>
04/M96x - pokój	15,37 m <sup>2</sup>
05/M96x - łazienka	4,36 m <sup>2</sup>
- loggia	5,87 m <sup>2</sup>

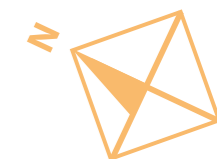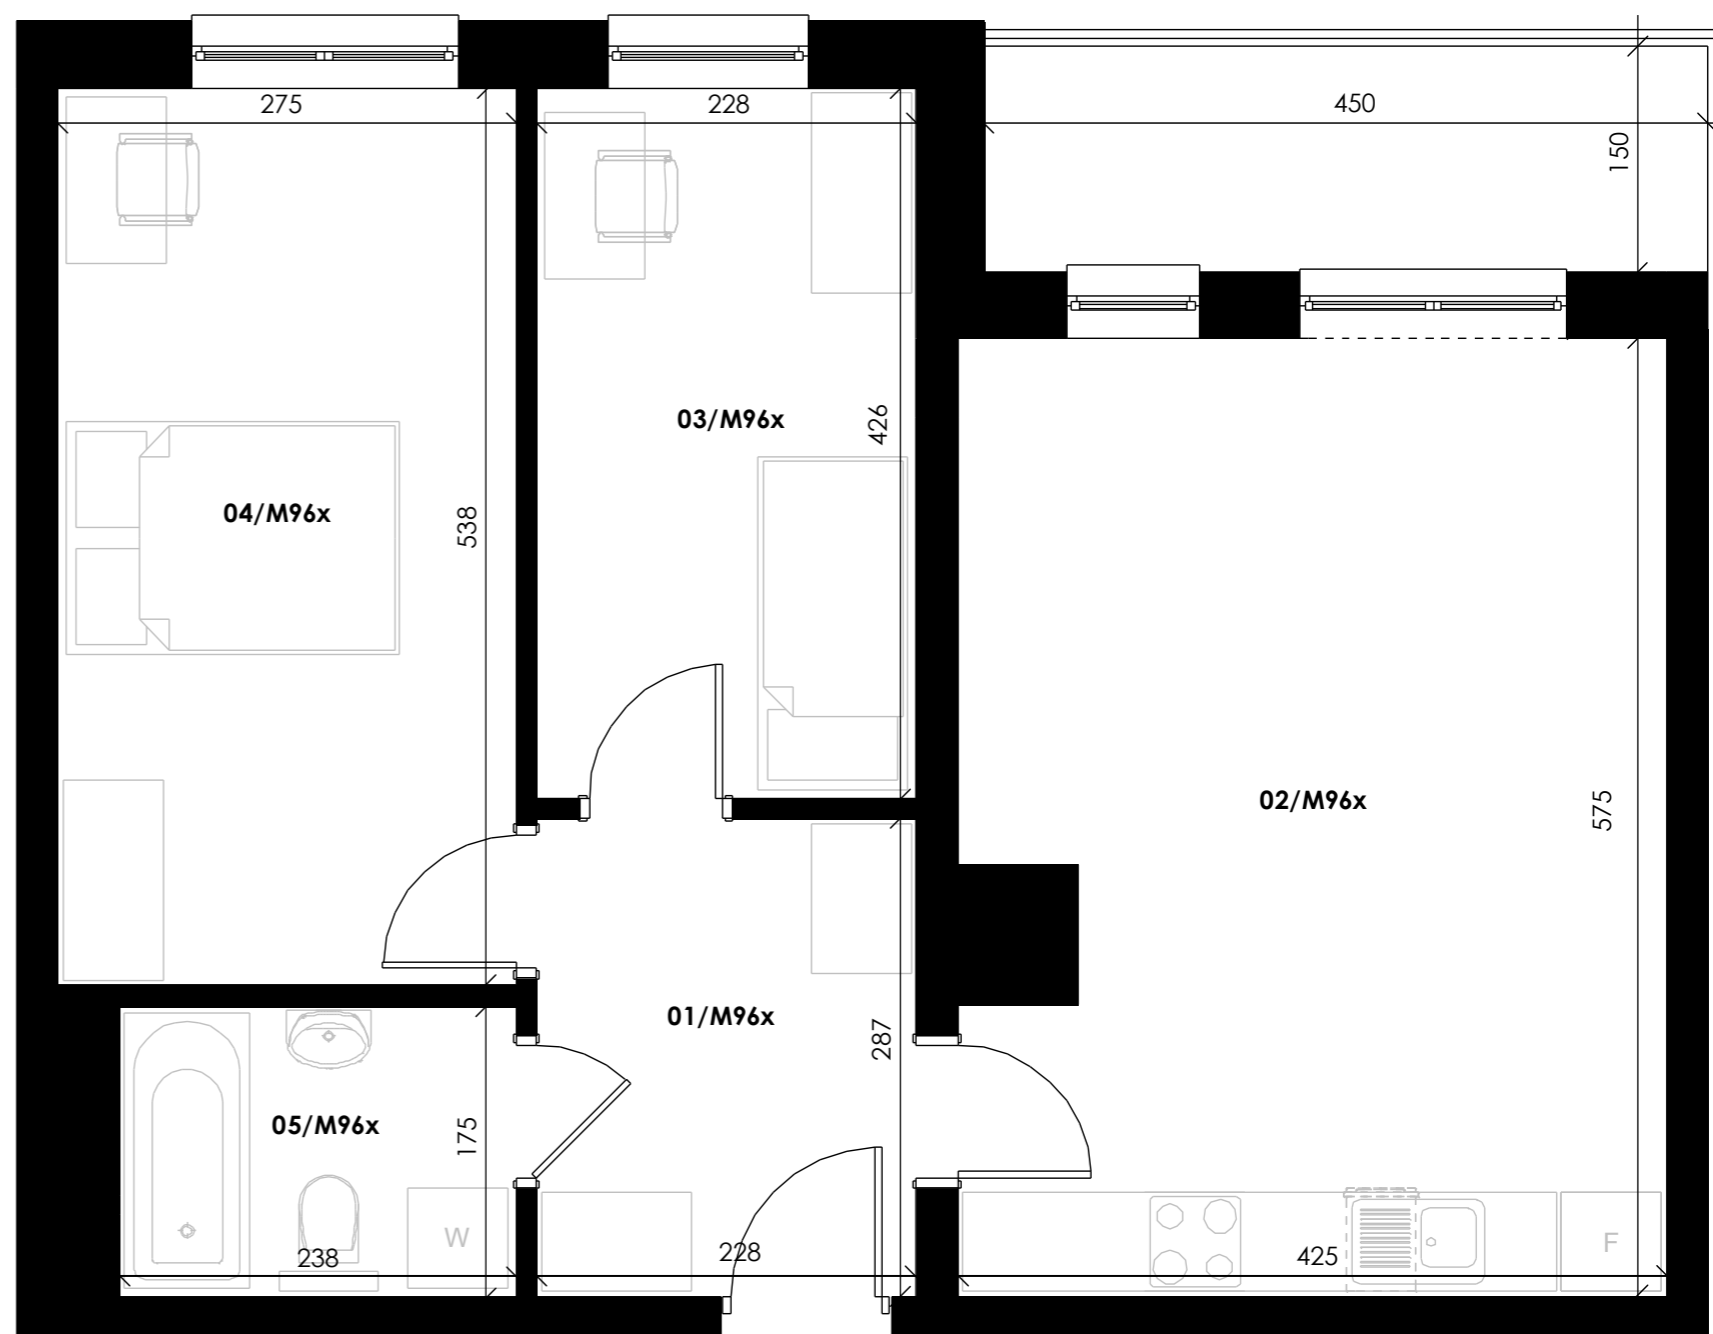

SPRZEDAŻ MIESZKAŃ:  
www.wlasnemiejsce.com  
www.gama-m.pl

e-mail: piaski@gama-m.pl  
tel.: (+48) 517 732 078  
tel.: (+48) 507 773 347

Informacja nie stanowi oferty handlowej w rozumieniu art. 71 Kodeksu Cywilnego. Wymiary pomieszczeń, lokalizację przyborów sanitarnych i inne podano na podstawie projektu budowlanego. Aranżacja mieszkania na rzucie jest przykładowa i może ulec zmianie.