




WŁASNE MIEJSCE

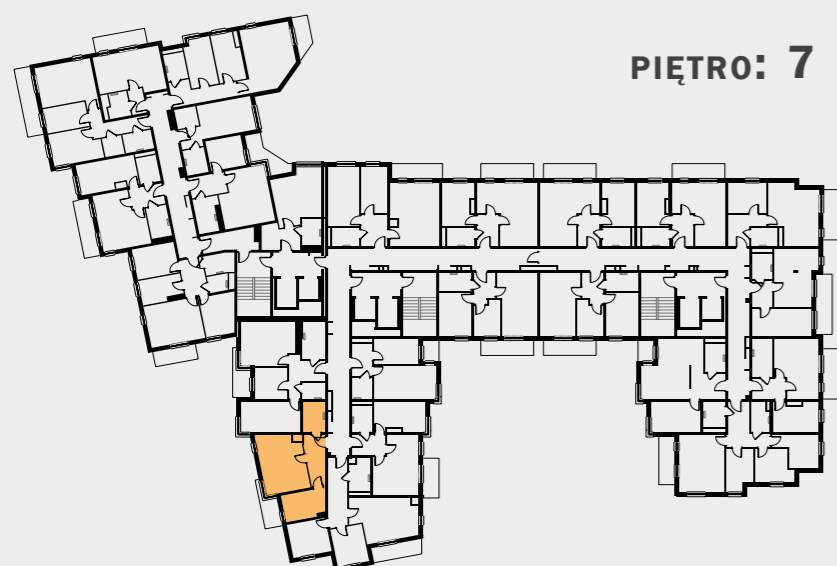


PIĘTRO: 7

LOKAL NR: **126x**
ILOŚĆ POKOI: **2**
POWIERZCHNIA: **42,16 m²**

ZESTAWIENIE POMIESZCZEŃ:

01/M126x przedpokój **7,42 m²**
02/M126x pokój z aneksem **20,15 m²**
03/M126x pokój **9,17 m²**
04/M126x łazienka **5,42 m²**
- balkon **4,41 m²**

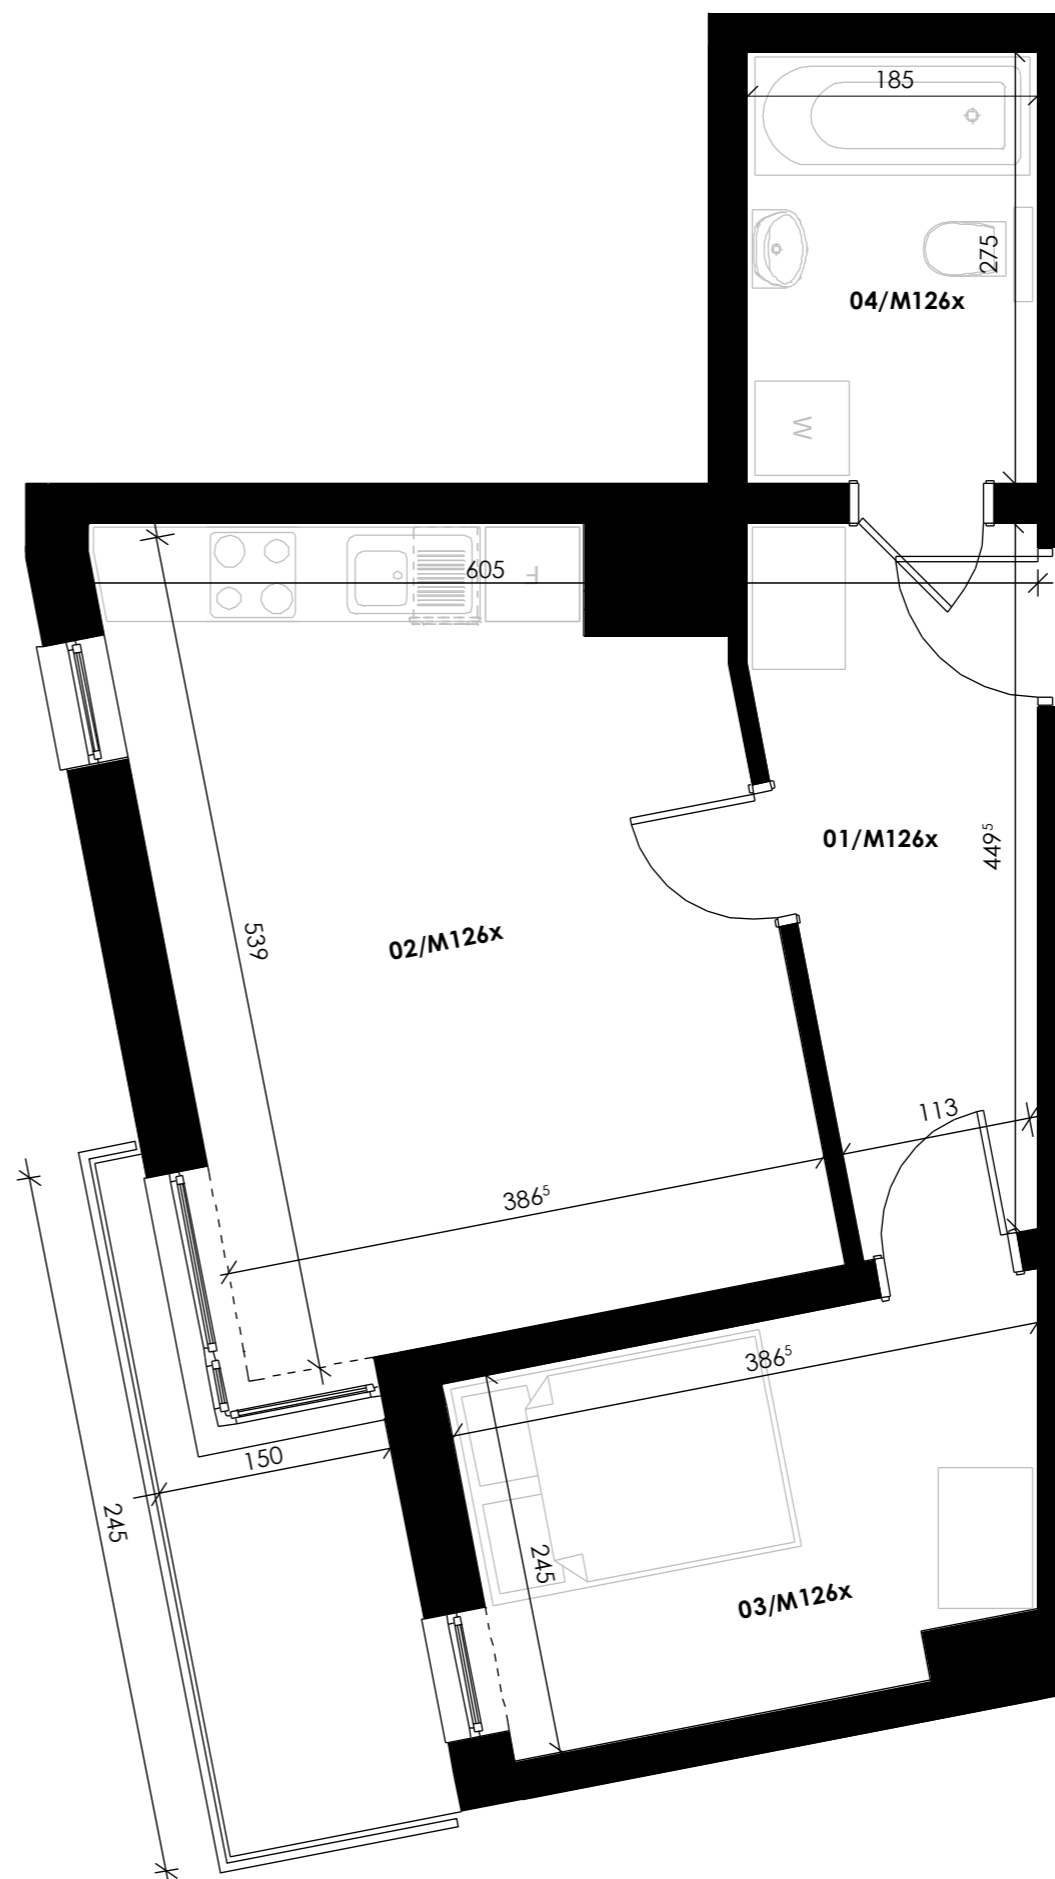

SPRZEDAŻ MIESZKAŃ:
www.wlasnemiejsce.com
www.gama-m.pl

e-mail: piaski@gama-m.pl
tel.: (+48) 517 732 078
tel.: (+48) 507 773 347

Informacja nie stanowi oferty handlowej w rozumieniu art. 71 Kodeksu Cywilnego. Wymiary pomieszczeń, lokalizację przyborów sanitarnych i inne podano na podstawie projektu budowlanego. Aranżacja mieszkania na rzucie jest przykładowa i może ulec zmianie.