





# WŁASNE MIEJSCE

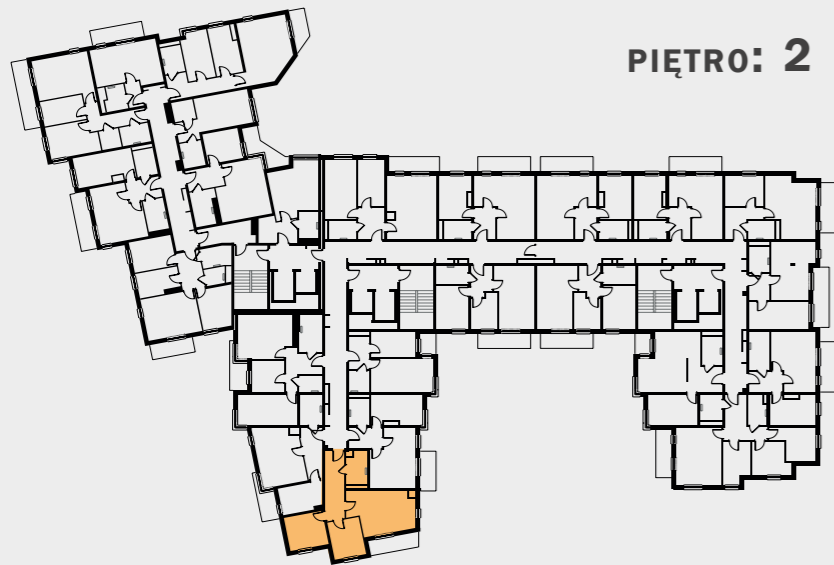

PIĘTRO: 2

LOKAL NR:	45x
ILOŚĆ POKOI:	3
POWIERZCHNIA:	55,79 m <sup>2</sup>
ZESTAWIENIE POMIESZCZEŃ:	
01/M45x - przedpokój	10,78 m <sup>2</sup>
02/M45x - pokój z aneksem	20,23 m <sup>2</sup>
03/M45x - pokój	9,43 m <sup>2</sup>
04/M45x - pokój	10,22 m <sup>2</sup>
05/M45x - łazienka	5,13 m <sup>2</sup>
- balkon	5,80 m <sup>2</sup>

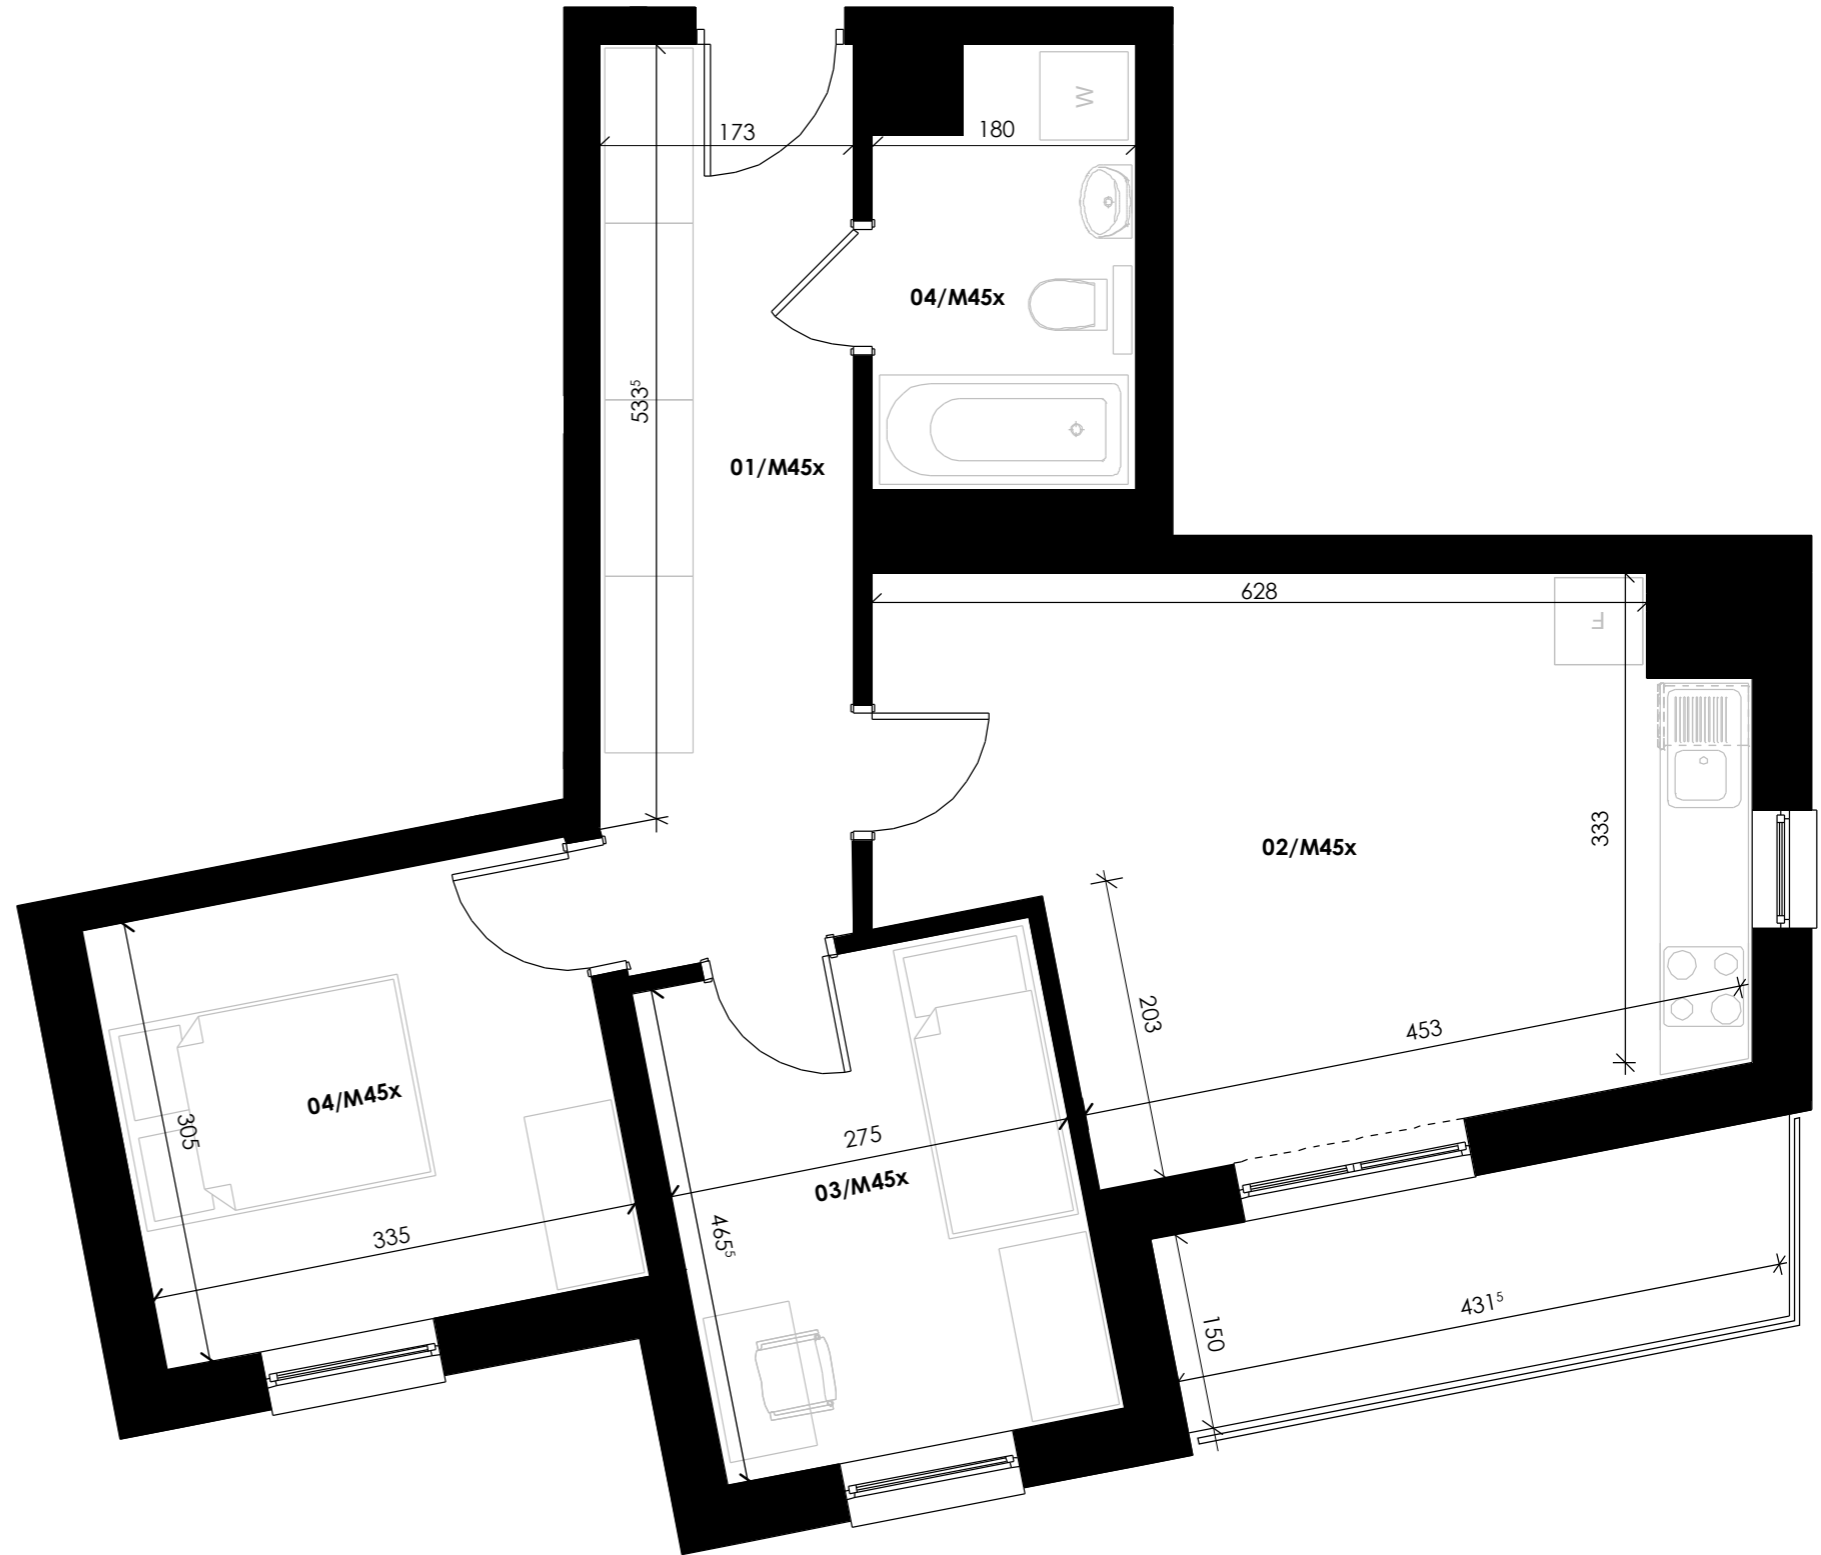

SPRZEDAŻ MIESZKAŃ:  
[www.wlasnemiejsce.com](http://www.wlasnemiejsce.com)  
[www.gama-m.pl](http://www.gama-m.pl)

e-mail: [piaski@gama-m.pl](mailto:piaski@gama-m.pl)  
tel.: (+48) 517 732 078  
tel.: (+48) 507 773 347

Informacja nie stanowi oferty handlowej w rozumieniu art. 71 Kodeksu Cywilnego. Wymiary pomieszczeń, lokalizację przyborów sanitarnych i inne podano na podstawie projektu budowlanego. Aranżacja mieszkania na rzucie jest przykładowa i może ulec zmianie.