




WŁASNE MIEJSCE

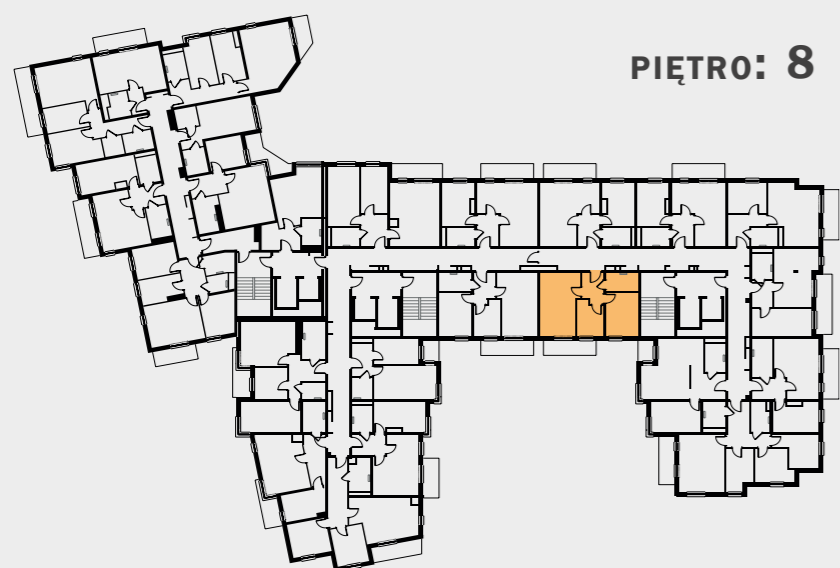


PIĘTRO: 8

LOKAL NR: **137x**
ILOŚĆ POKOI: **3**
POWIERZCHNIA: **47,26 m²**

ZESTAWIENIE POMIESZCZEŃ:

01/M137x przedpokój	5,09 m²
02/M137x pokój z aneksem	19,27 m²
03/M137x pokój	7,09 m²
04/M137x pokój	10,86 m²
05/M137x łazienka	4,95 m²
- balkon	6,14 m²

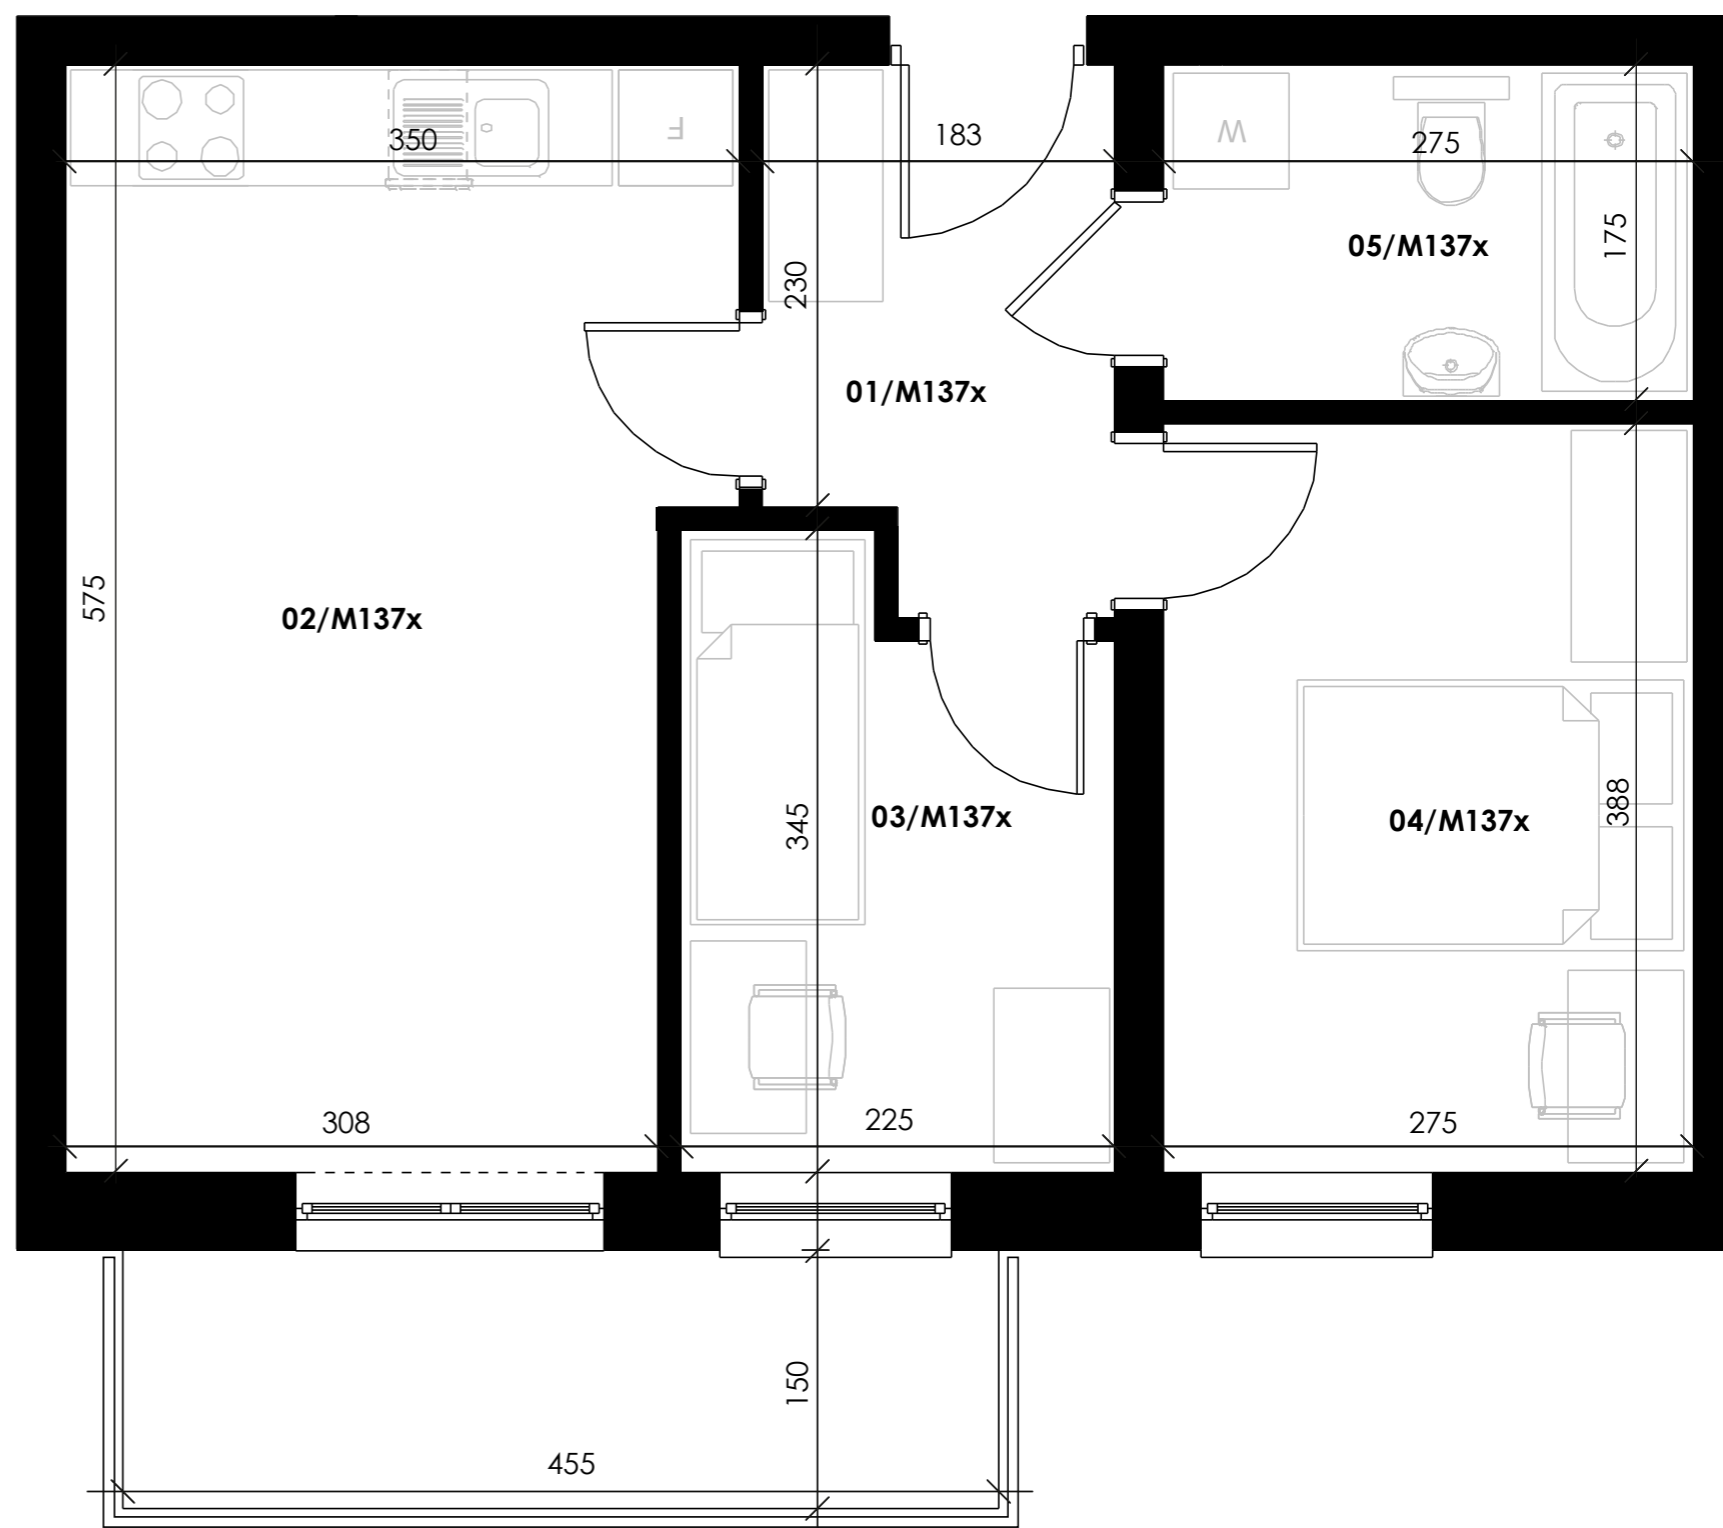

SPRZEDAŻ MIESZKAŃ:
www.wlasnemiejsce.com
www.gama-m.pl

e-mail: piaski@gama-m.pl
tel.: (+48) 517 732 078
tel.: (+48) 507 773 347

Informacja nie stanowi oferty handlowej w rozumieniu art. 71 Kodeksu Cywilnego. Wymiary pomieszczeń, lokalizację przyborów sanitarnych i inne podano na podstawie projektu budowlanego. Aranżacja mieszkania na rzucie jest przykładowa i może ulec zmianie.