




WŁASNE MIEJSCE


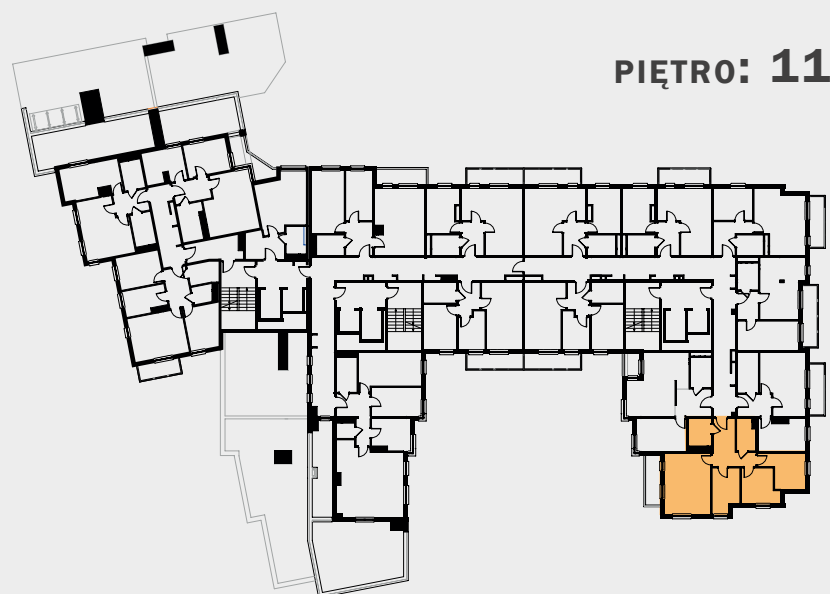


PIĘTRO: 11

LOKAL NR: 177x
ILOŚĆ POKOI: 4
POWIERZCHNIA: 67,65 m²

ZESTAWIENIE POMIESZCZEŃ:

01/M177x - przedpokój	10,09 m ²
02/M177x - pokój z aneksem	20,80 m ²
03/M177x - pokój	8,75 m ²
04/M177x - pokój	9,33 m ²
05/M177x - pokój	9,93 m ²
06/M177x - łazienka	4,29 m ²
07/M177x - łazienka	4,46 m ²
-loggia	5,31 m ²

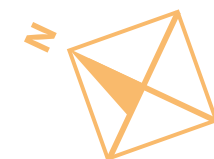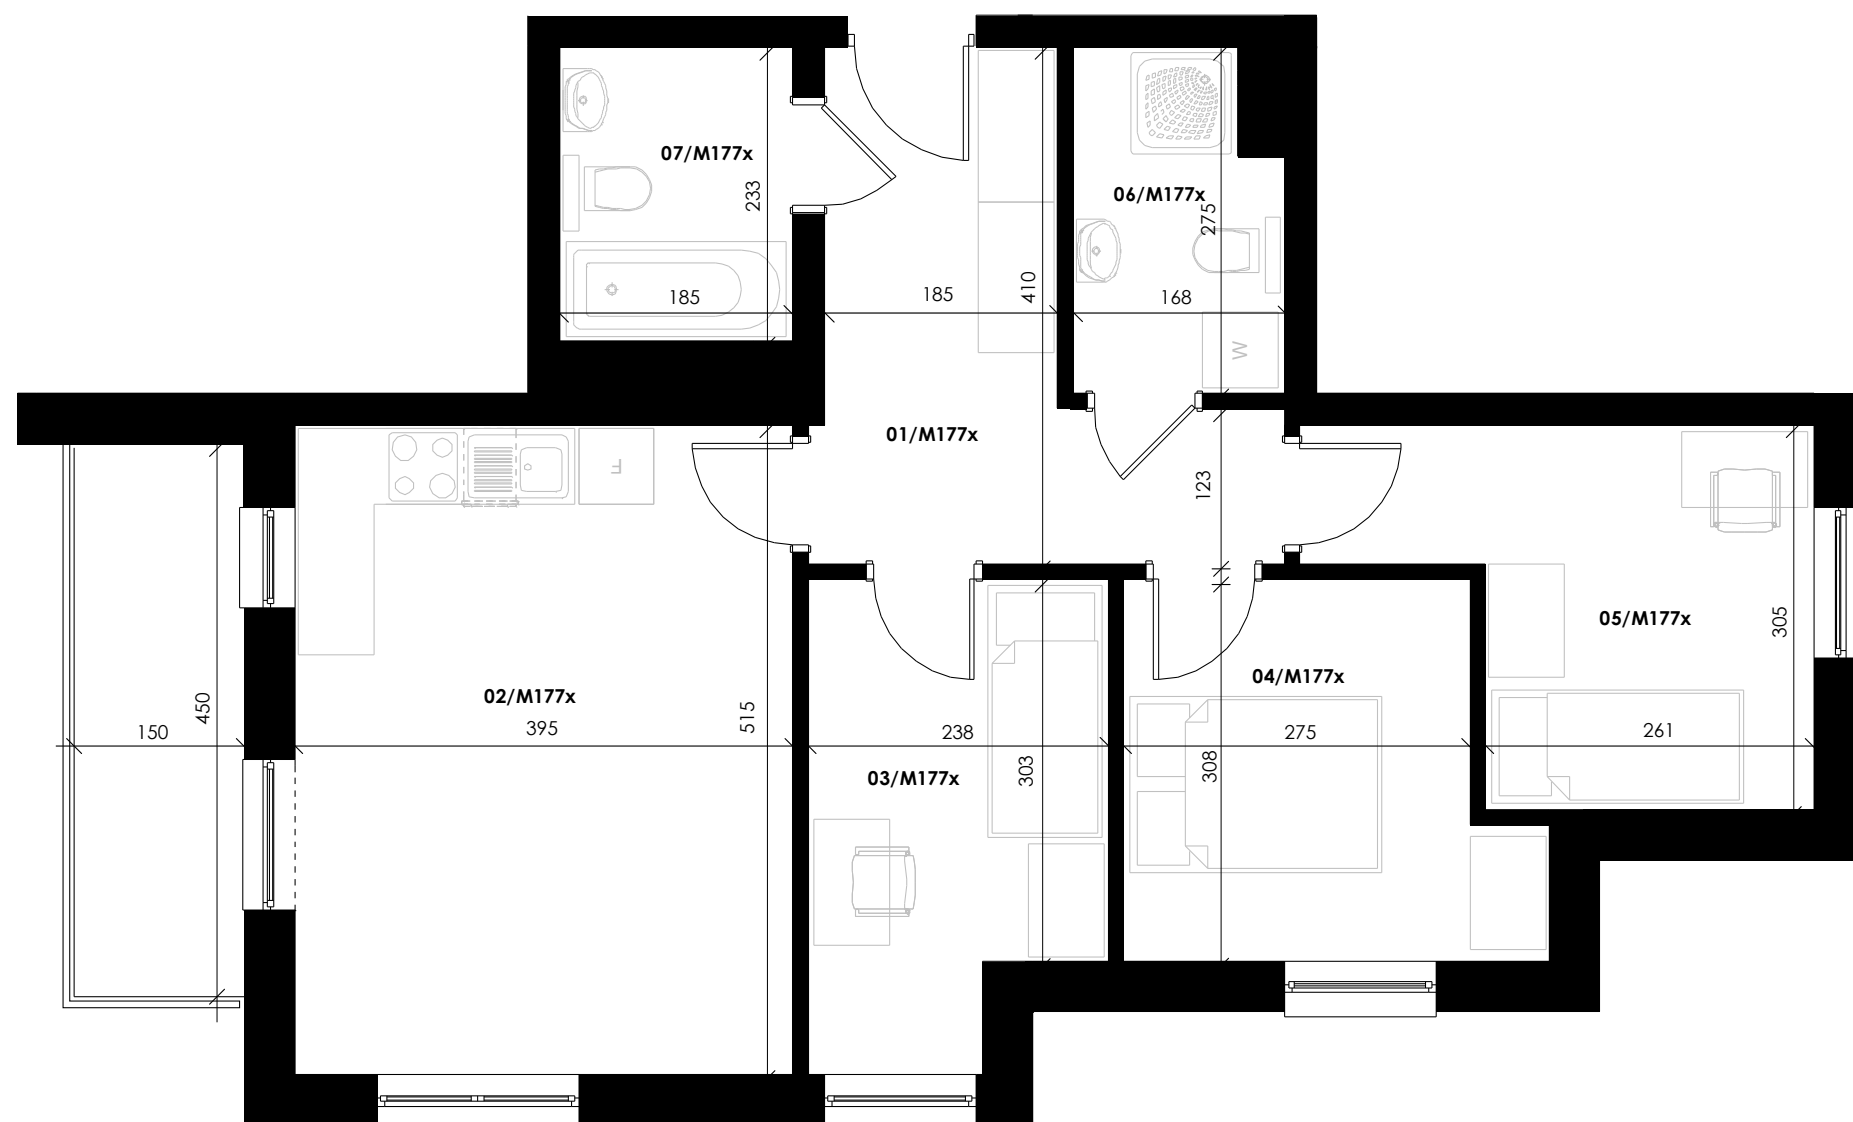

SPRZEDAŻ MIESZKAŃ:
www.wlasnemiejsce.com
www.gama-m.pl

e-mail: piaski@gama-m.pl
tel.: (+48) 517 732 078
tel.: (+48) 507 773 347

Informacja nie stanowi oferty handlowej w rozumieniu art. 71 Kodeksu Cywilnego. Wymiary pomieszczeń, lokalizację przyborów sanitarnych i inne podano na podstawie projektu budowlanego. Aranżacja mieszkania na rzucie jest przykładowa i może ulec zmianie.