




WŁASNE MIEJSCE

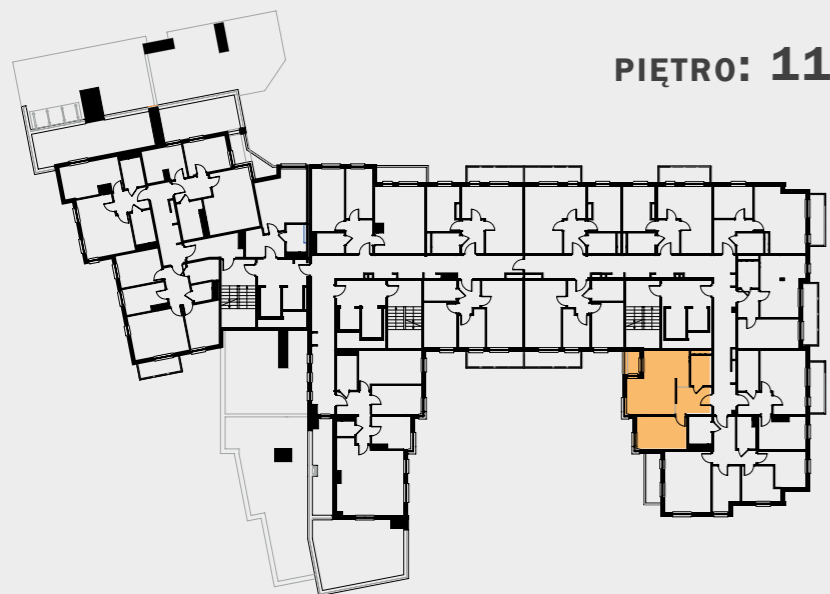


PIĘTRO: 11

LOKAL NR: **178x**
ILOŚĆ POKOI: **2**
POWIERZCHNIA: **47,16 m²**

ZESTAWIENIE POMIESZCZEŃ:

01/M178x - przedpokój **7,22 m²**
02/M178x - pokój z aneksem **23,26 m²**
03/M178x - pokój **12,04 m²**
04/M178x - łazienka **4,64 m²**
- loggia **2,31 m²**

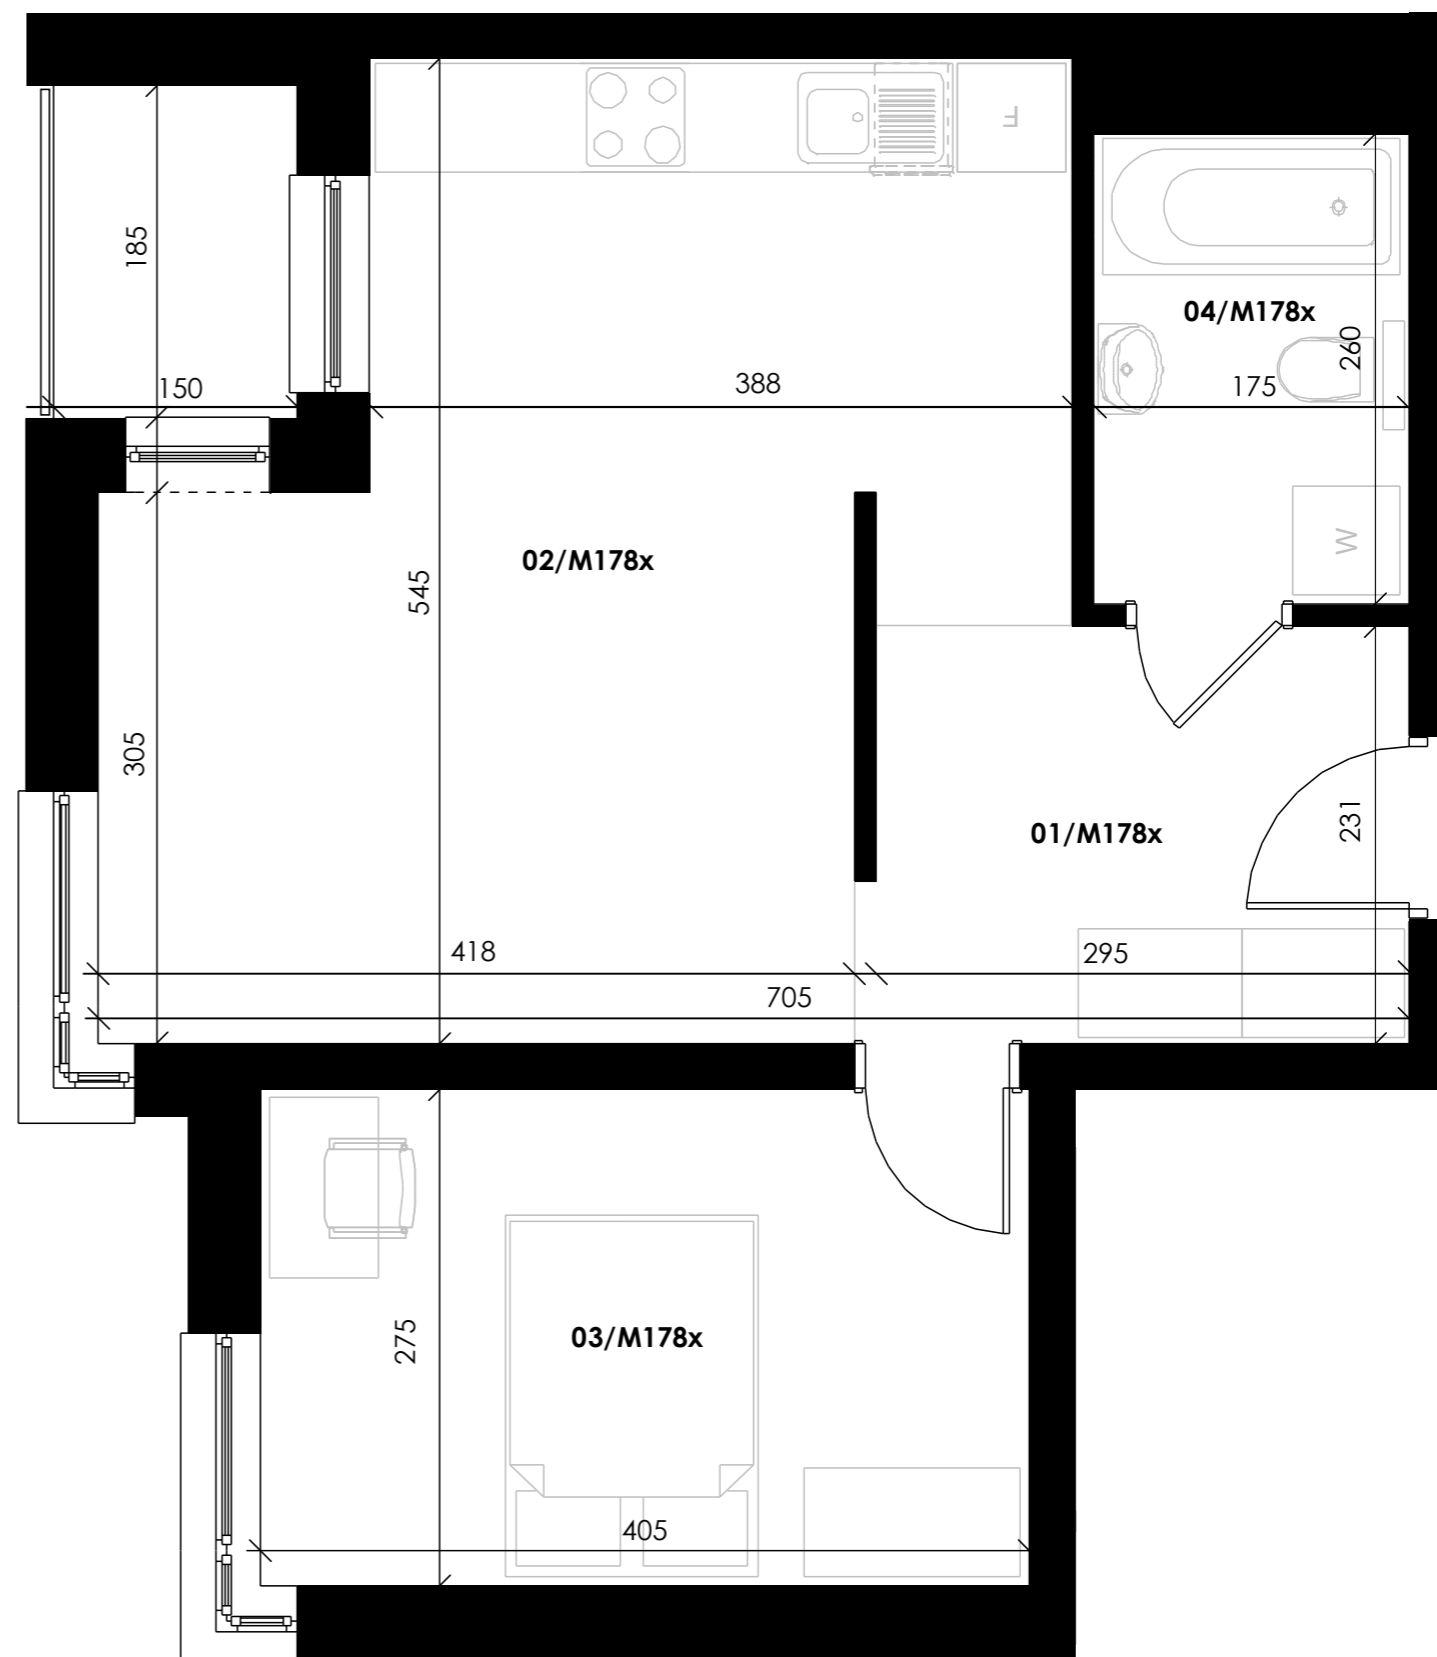

SPRZEDAŻ MIESZKAŃ:
www.wlasnemiejsce.com
www.gama-m.pl

e-mail: piaski@gama-m.pl
tel.: (+48) 517 732 078
tel.: (+48) 507 773 347

Informacja nie stanowi oferty handlowej w rozumieniu art. 71 Kodeksu Cywilnego. Wymiary pomieszczeń, lokalizację przyborów sanitarnych i inne podano na podstawie projektu budowlanego. Aranżacja mieszkania na rzucie jest przykładowa i może ulec zmianie.