





WŁASNE MIEJSCE

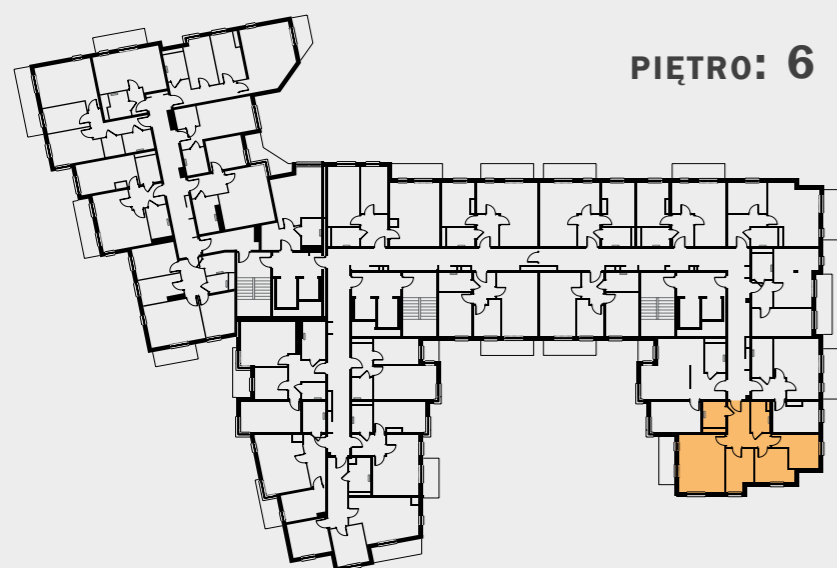

PIĘTRO: 6

LOKAL NR:	103x
ILOŚĆ POKOI:	4
POWIERZCHNIA:	67,65 m²
ZESTAWIENIE POMIESZCZEŃ:	
01/M103x przedpokój	10,09 m²
02/M103x pokój z aneksem	20,80 m²
03/M103x pokój	8,75 m²
04/M103x pokój	9,33 m²
05/M103x pokój	9,93 m²
06/M103x łazienka	4,29 m²
07/M103x łazienka	4,46 m²
-balkon	5,87 m²

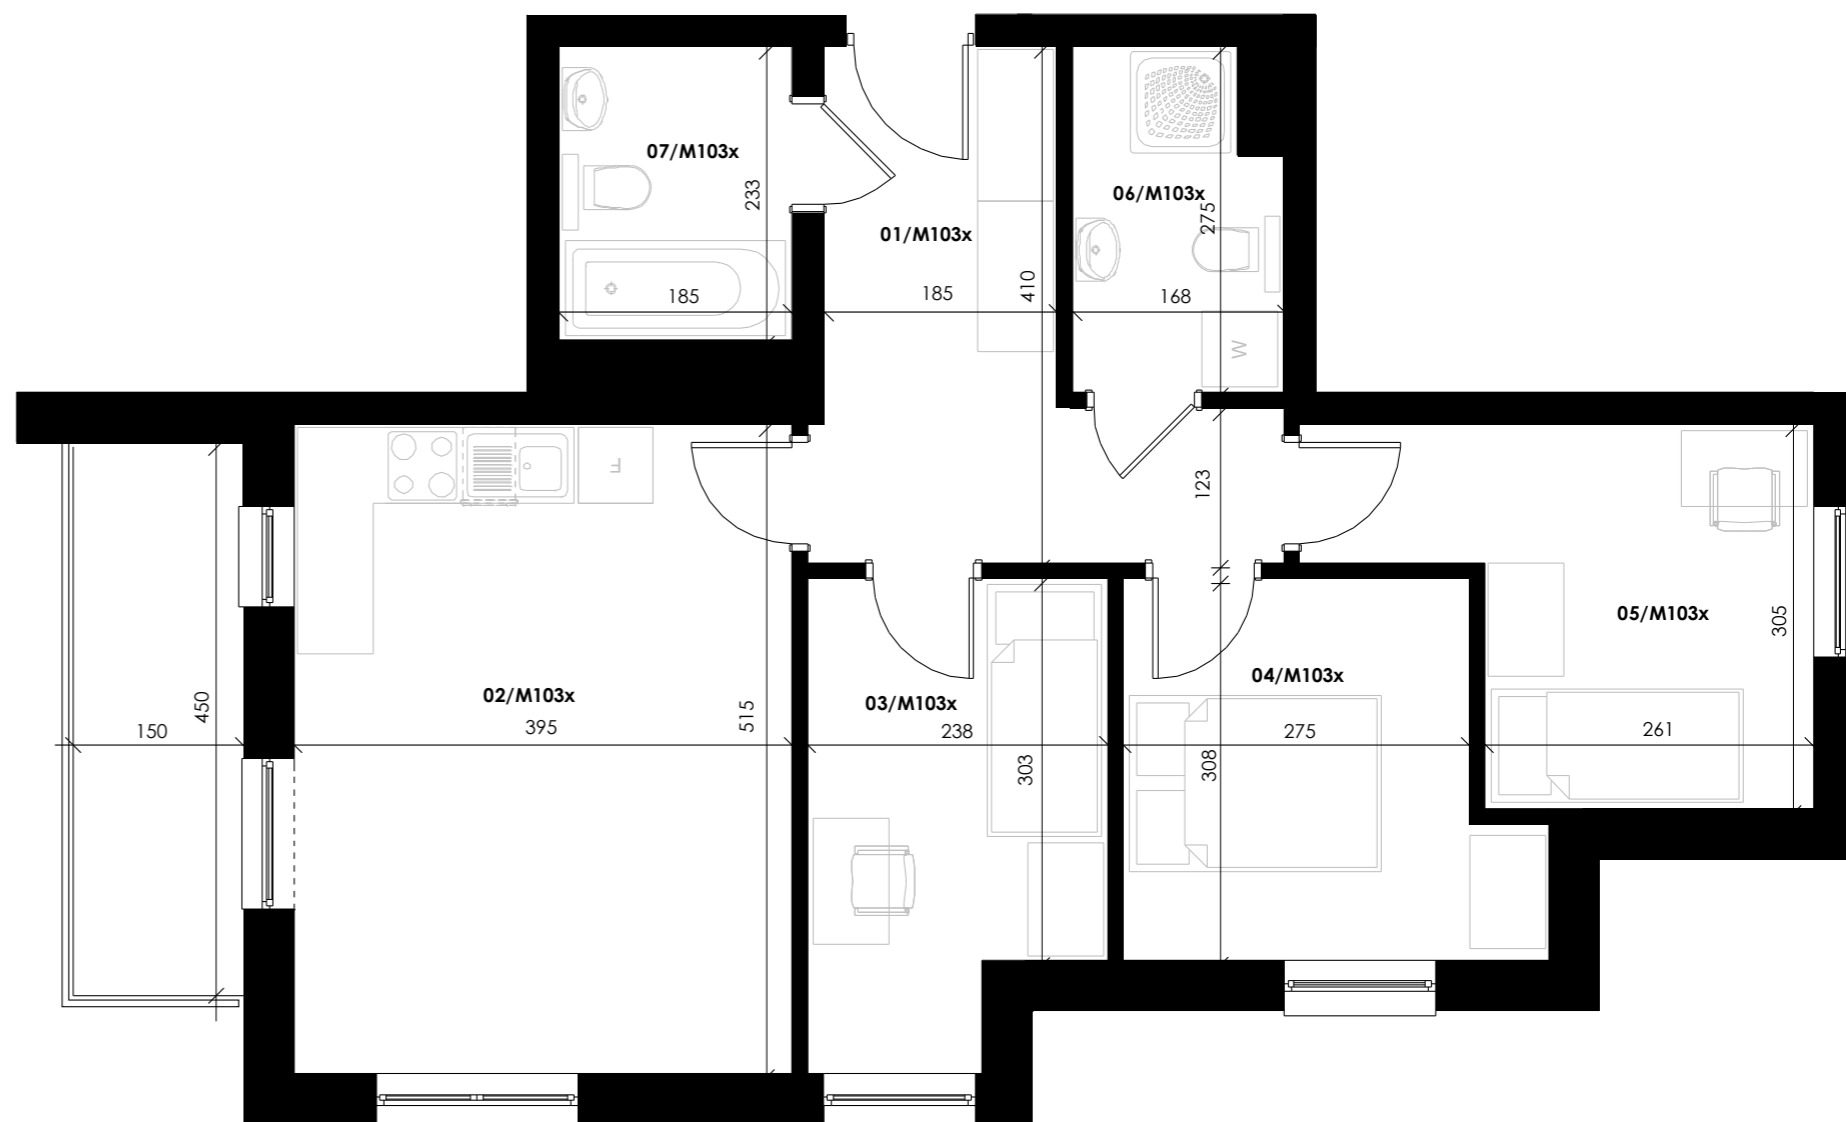

SPRZEDAŻ MIESZKAŃ:
www.wlasnemiejsce.com
www.gama-m.pl

e-mail: piaski@gama-m.pl
tel.: (+48) 517 732 078
tel.: (+48) 507 773 347

Informacja nie stanowi oferty handlowej w rozumieniu art. 71 Kodeksu Cywilnego. Wymiary pomieszczeń, lokalizację przyborów sanitarnych i inne podano na podstawie projektu budowlanego. Aranżacja mieszkania na rzucie jest przykładowa i może ulec zmianie.