




WŁASNE MIEJSCE

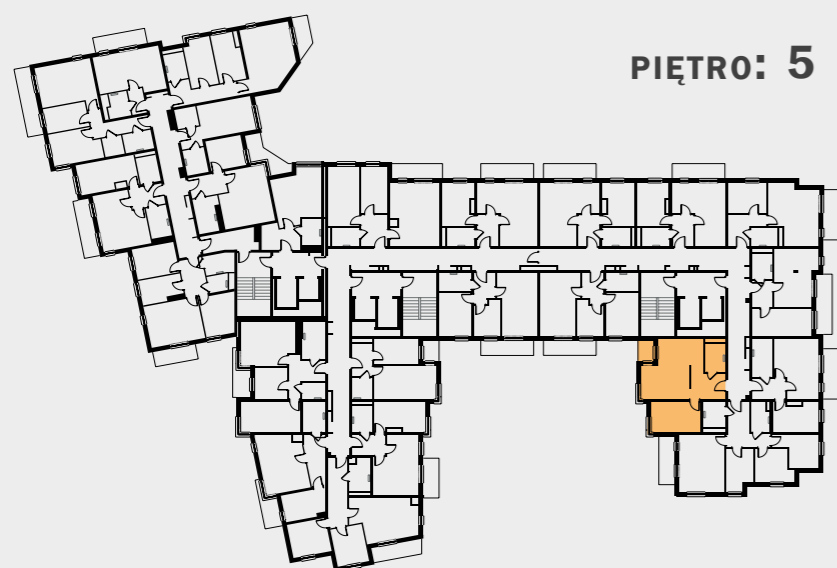


PIĘTRO: 5

LOKAL NR: 88x
ILOŚĆ POKOI: 2
POWIERZCHNIA: 47,16 m²

ZESTAWIENIE POMIESZCZEŃ:

01/M88x - przedpokój 7,22 m²
02/M88x - pokój z aneksem 23,26 m²
03/M88x - pokój 12,04 m²
04/M88x - łazienka 4,64 m²
- balkon 2,50 m²

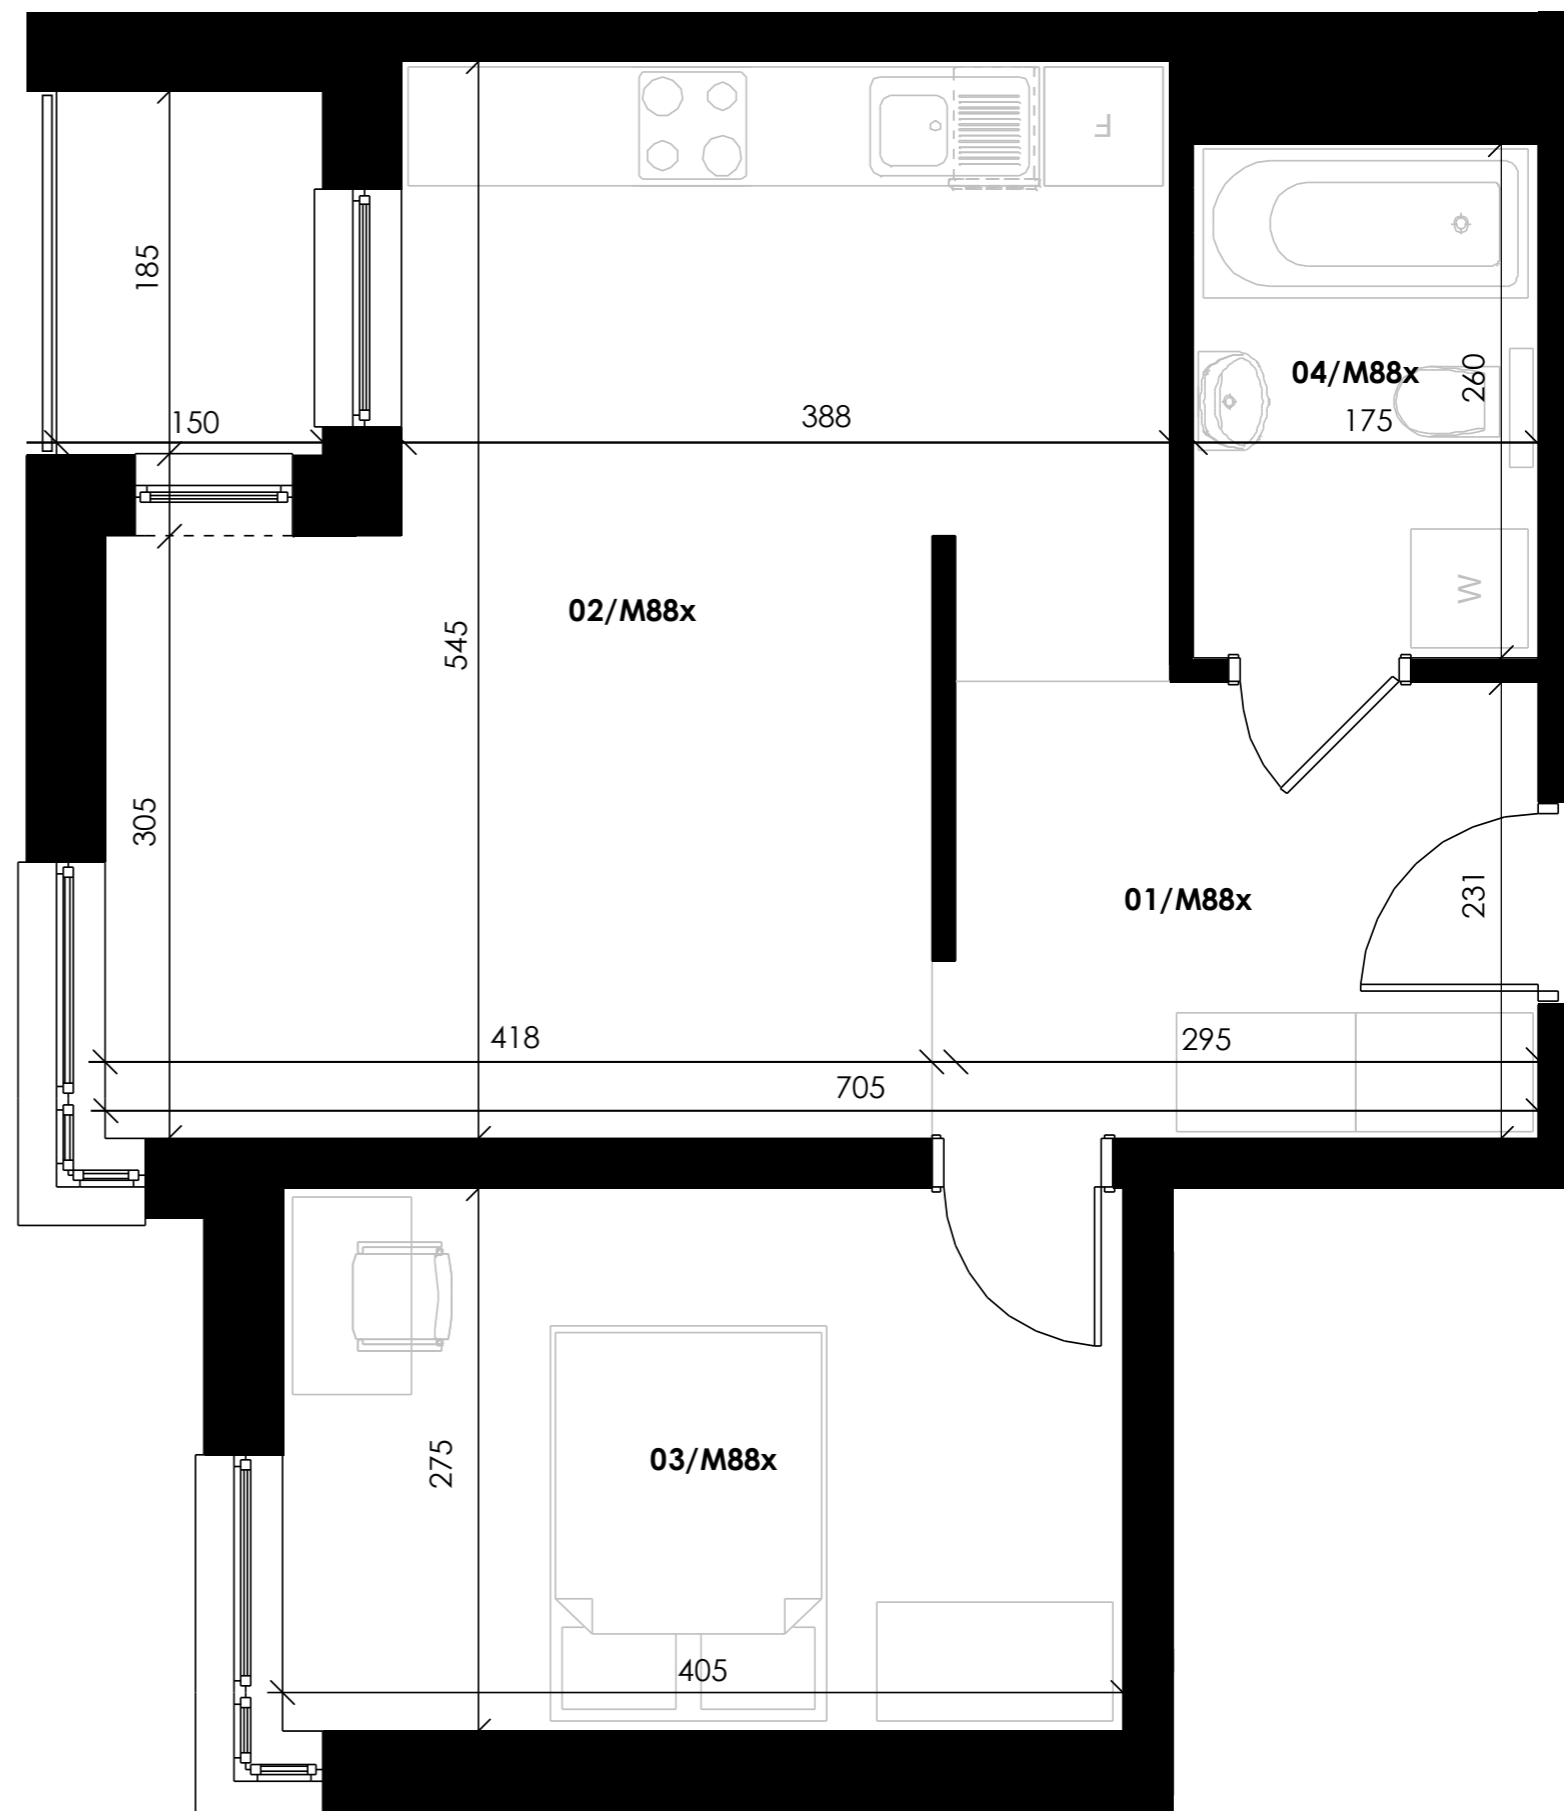

SPRZEDAŻ MIESZKAŃ:
www.wlasnemiejsce.com
www.gama-m.pl

e-mail: piaski@gama-m.pl
tel.: (+48) 517 732 078
tel.: (+48) 507 773 347

Informacja nie stanowi oferty handlowej w rozumieniu art. 71 Kodeksu Cywilnego. Wymiary pomieszczeń, lokalizację przyborów sanitarnych i inne podano na podstawie projektu budowlanego. Aranżacja mieszkania na rzucie jest przykładowa i może ulec zmianie.