




WŁASNE MIEJSCE

Piaski Wielkie

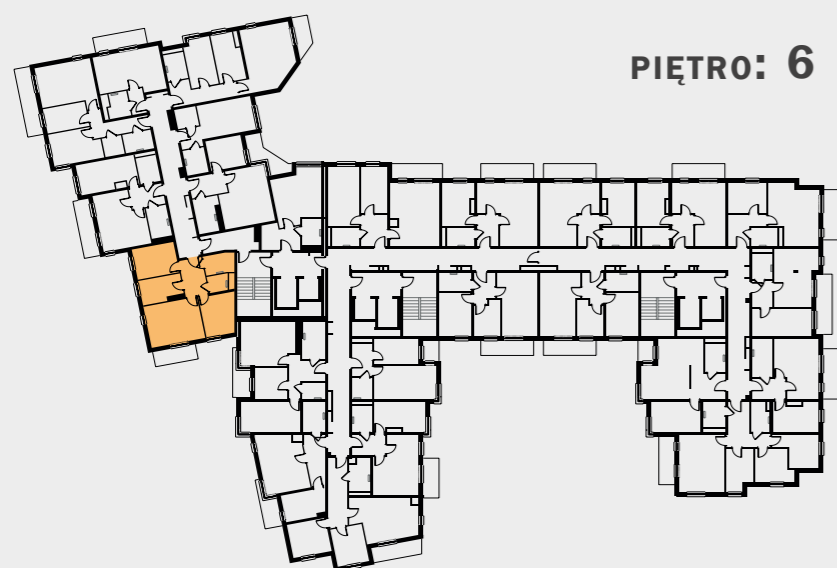


PIĘTRO: 6

LOKAL NR: 48y
ILOŚĆ POKOI: 4
POWIERZCHNIA: 61,24 m²

ZESTAWIENIE POMIESZCZEŃ:

01/M48y - przedpokój	6,63 m ²
02/M48y - pokój z aneksem	18,40 m ²
03/M48y - pokój	7,89 m ²
04/M48y - pokój	10,42 m ²
05/M48y - łazienka	4,79 m ²
06/M48y - wc	2,59 m ²
07/M48y - pokój	10,52 m ²
- balkon	5,06 m ²

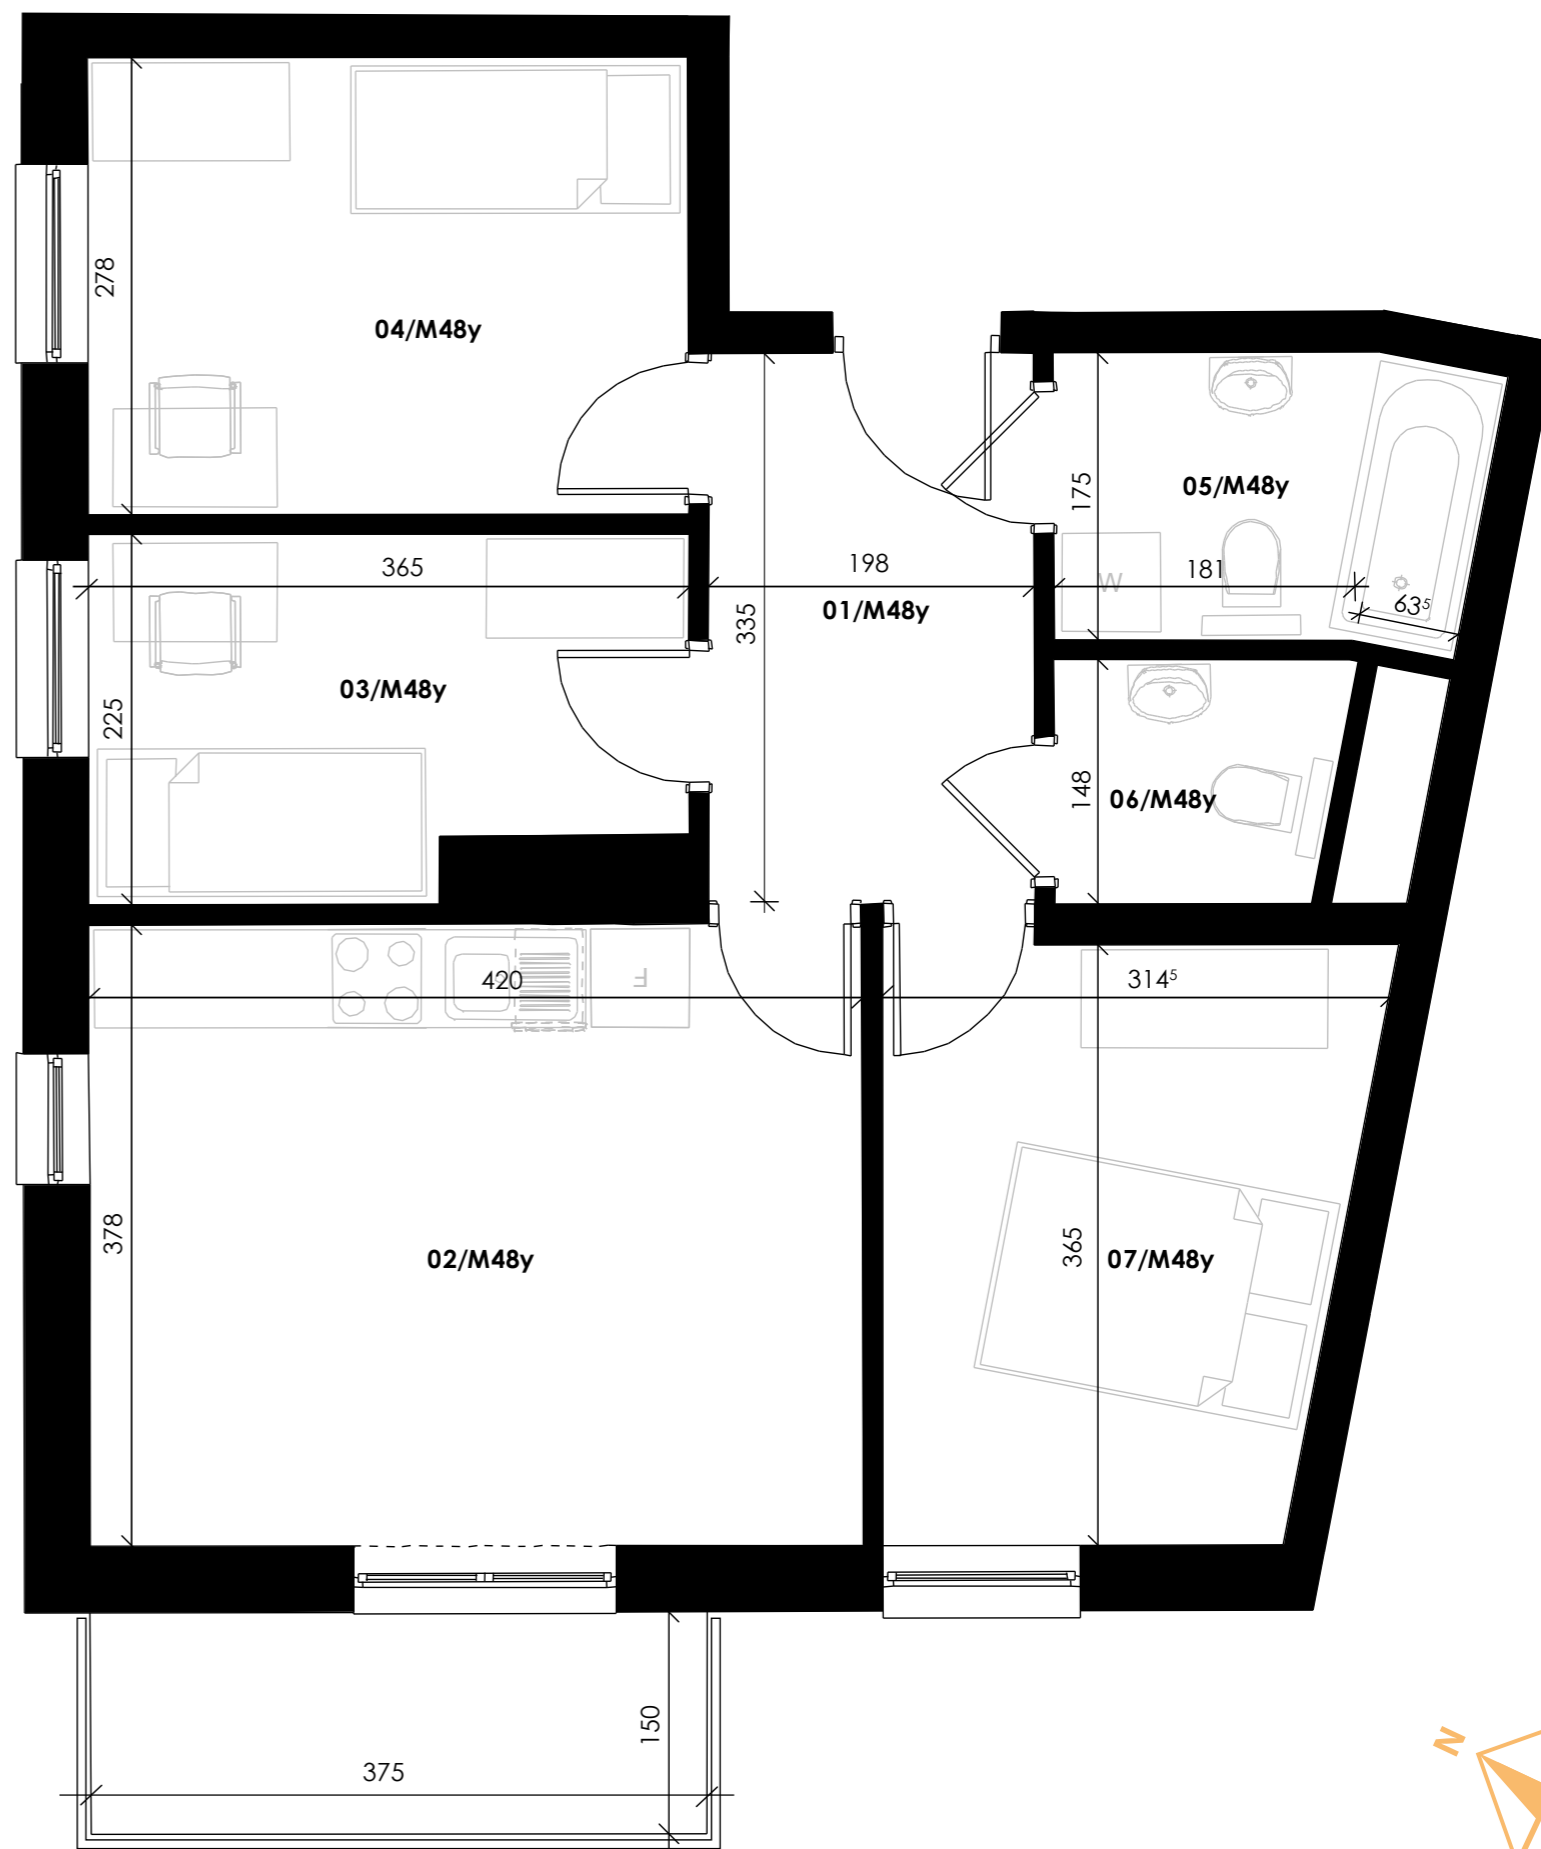

SPRZEDAŻ MIESZKAŃ:
www.wlasnemiejsce.com
www.gama-m.pl

e-mail: piaski@gama-m.pl
tel.: (+48) 517 732 078
tel.: (+48) 507 773 347

Informacja nie stanowi oferty handlowej w rozumieniu art. 71 Kodeksu Cywilnego. Wymiary pomieszczeń, lokalizację przyborów sanitarnych i inne podano na podstawie projektu budowlanego. Aranżacja mieszkania na rzucie jest przykładowa i może ulec zmianie.