




# WŁASNE MIEJSCE

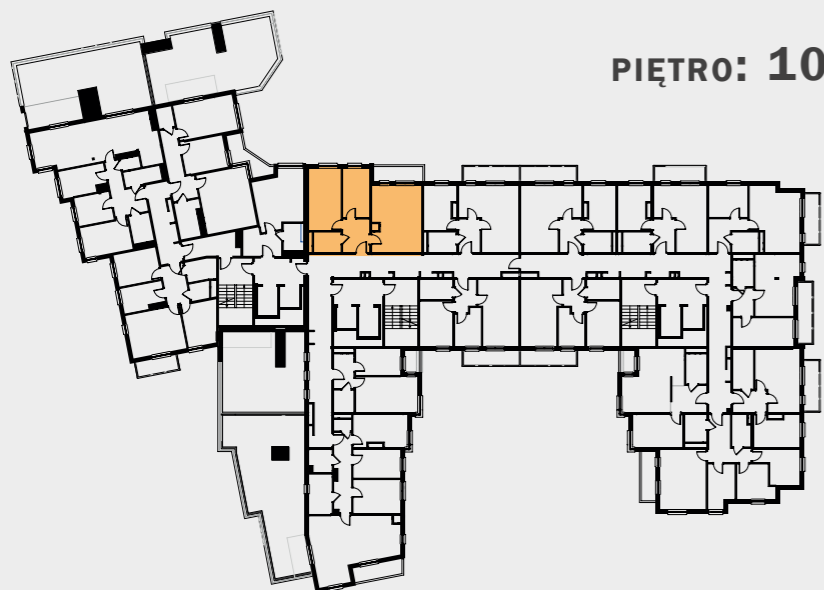


PIĘTRO: 10

LOKAL NR: **157x**  
ILOŚĆ POKOI: **3**  
POWIERZCHNIA: **61,21 m<sup>2</sup>**

#### ZESTAWIENIE POMIESZCZEŃ:

01/M157x - przedpokój	<b>6,80 m<sup>2</sup></b>
02/M157x - pokój z aneksem	<b>24,59 m<sup>2</sup></b>
03/M157x - pokój	<b>10,09 m<sup>2</sup></b>
04/M157x - pokój	<b>15,37 m<sup>2</sup></b>
05/M157x - łazienka	<b>4,36 m<sup>2</sup></b>
- loggia	<b>5,31 m<sup>2</sup></b>

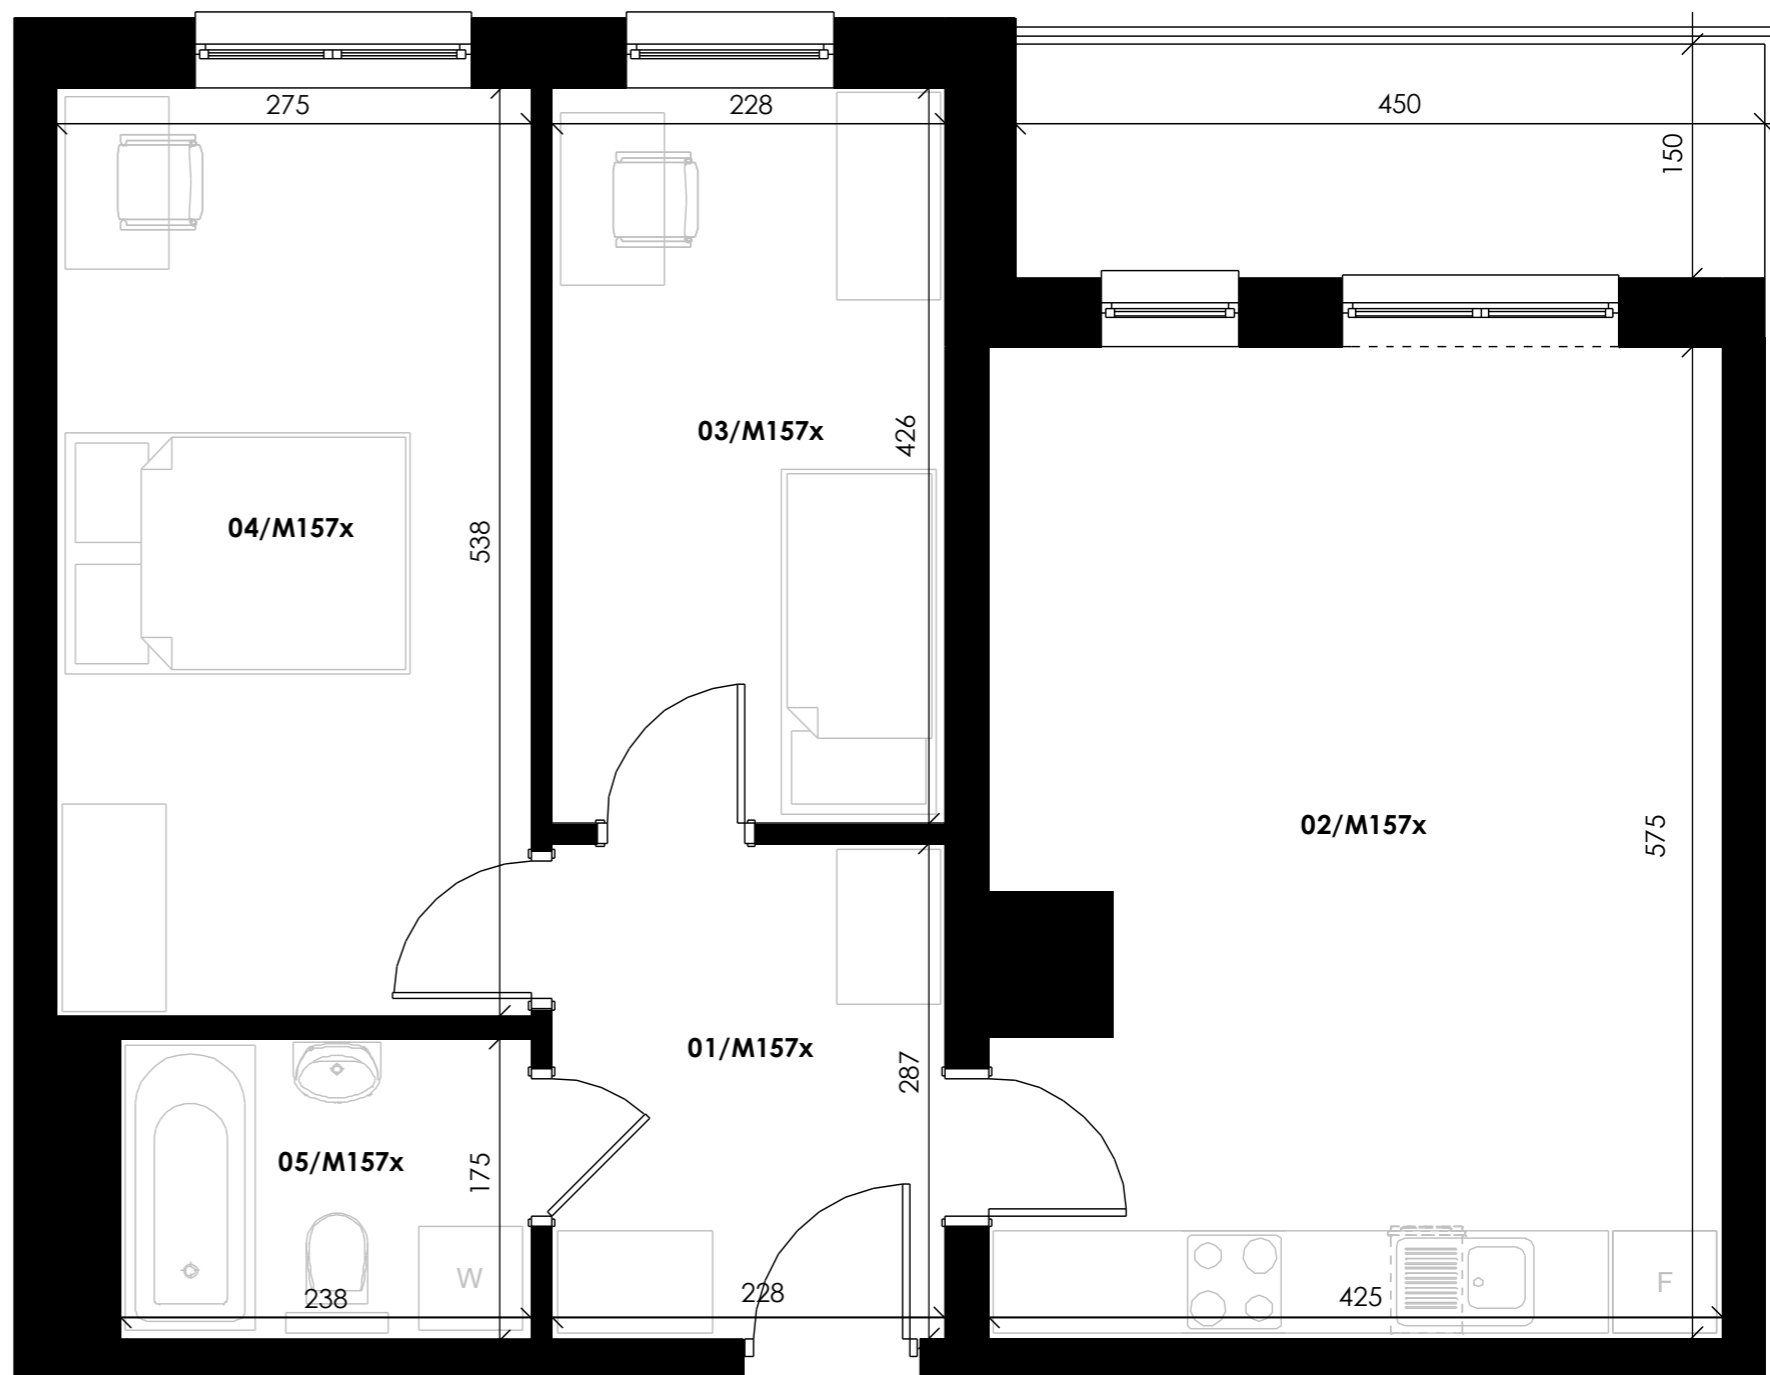

SPRZEDAŻ MIESZKAŃ:  
[www.wlasnemiejsce.com](http://www.wlasnemiejsce.com)  
[www.gama-m.pl](http://www.gama-m.pl)

e-mail: [piaski@gama-m.pl](mailto:piaski@gama-m.pl)  
tel.: (+48) 517 732 078  
tel.: (+48) 507 773 347

Informacja nie stanowi oferty handlowej w rozumieniu art. 71 Kodeksu Cywilnego. Wymiary pomieszczeń, lokalizację przyborów sanitarnych i inne podano na podstawie projektu budowlanego. Aranżacja mieszkania na rzucie jest przykładowa i może ulec zmianie.