




WŁASNE MIEJSCE

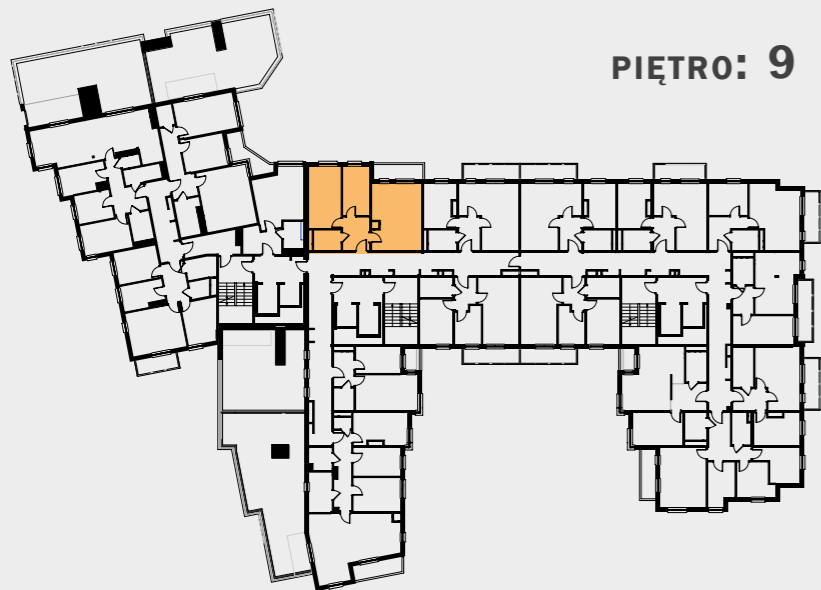


PIĘTRO: 9

LOKAL NR: **144x**
ILOŚĆ POKOI: **3**
POWIERZCHNIA: **61,21 m²**

ZESTAWIENIE POMIESZCZEŃ:

01/M144x - przedpokój	6,80 m²
02/M144x - pokój z aneksem	24,59 m²
03/M144x - pokój	10,09 m²
04/M144x - pokój	15,37 m²
05/M144x - łazienka	4,36 m²
- loggia	5,31 m²

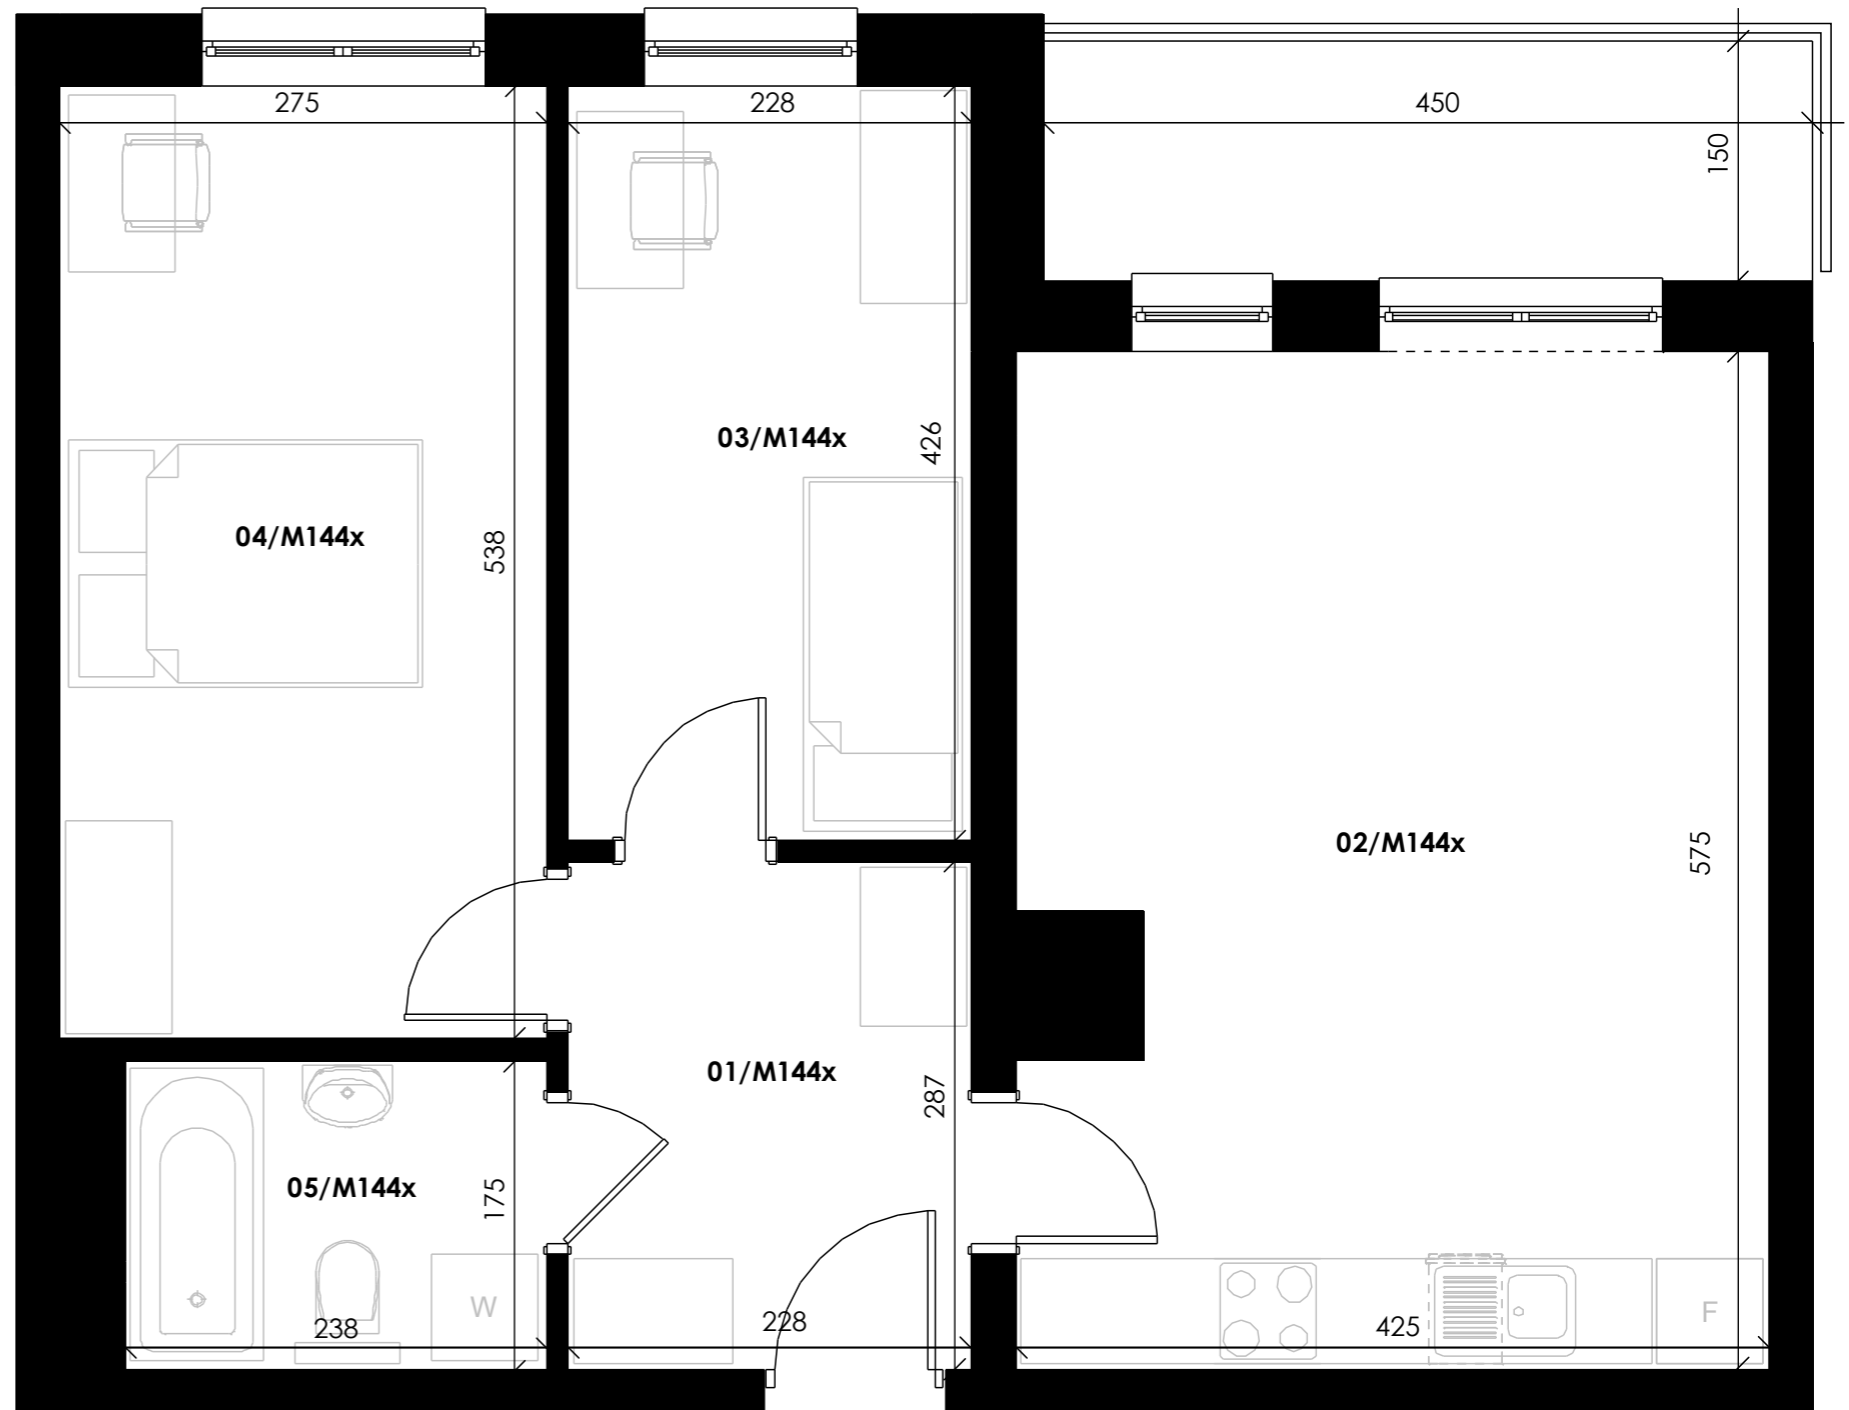

SPRZEDAŻ MIESZKAŃ:
www.wlasnemiejsce.com
www.gama-m.pl

e-mail: piaski@gama-m.pl
tel.: (+48) 517 732 078
tel.: (+48) 507 773 347

Informacja nie stanowi oferty handlowej w rozumieniu art. 71 Kodeksu Cywilnego. Wymiary pomieszczeń, lokalizację przyborów sanitarnych i inne podano na podstawie projektu budowlanego. Aranżacja mieszkania na rzucie jest przykładowa i może ulec zmianie.