






WŁASNE MIEJSCE

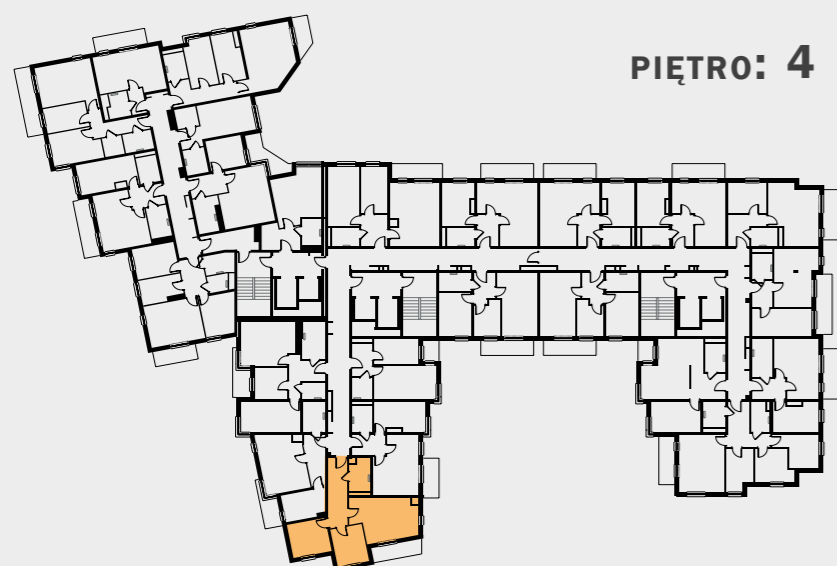

PIĘTRO: 4

LOKAL NR:	77x
ILOŚĆ POKOI:	3
POWIERZCHNIA:	56,91 m ²
ZESTAWIENIE POMIESZCZEŃ:	
01/M77x - przedpokój	10,83 m ²
02/M77x - pokój z aneksem	20,49 m ²
03/M77x - pokój	9,92 m ²
04/M77x - pokój	10,54 m ²
05/M77x - łazienka	5,13 m ²
- balkon	5,80 m ²

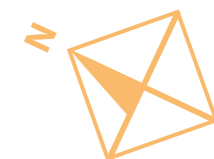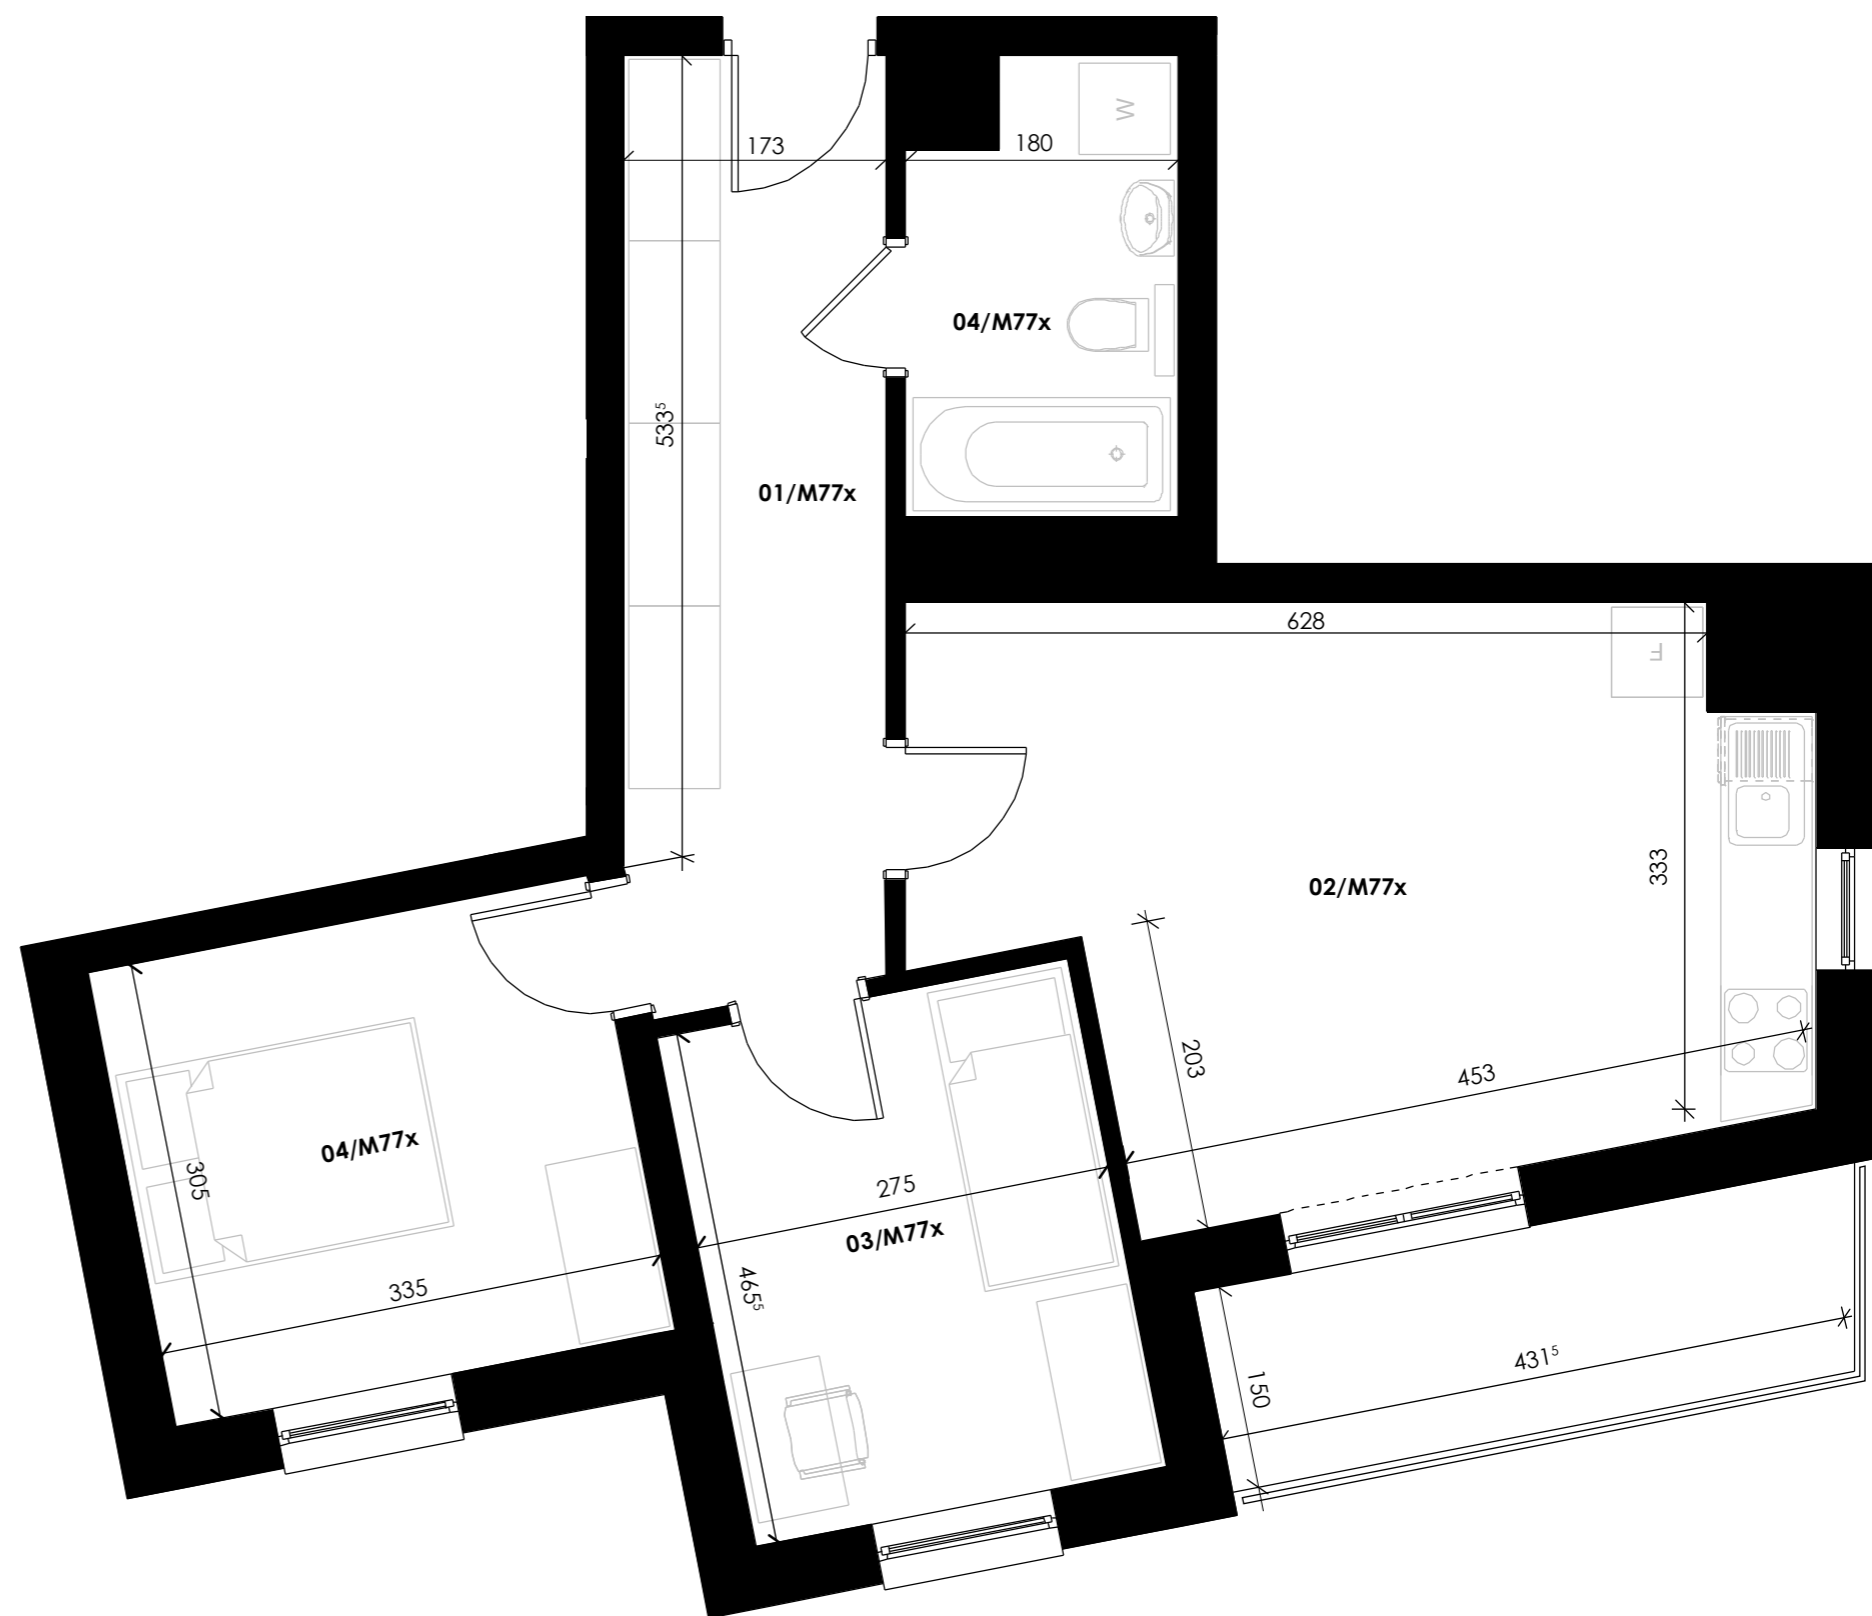

SPRZEDAŻ MIESZKAŃ:
www.wlasnemiejsce.com
www.gama-m.pl

e-mail: piaski@gama-m.pl
tel.: (+48) 517 732 078
tel.: (+48) 507 773 347

Informacja nie stanowi oferty handlowej w rozumieniu art. 71 Kodeksu Cywilnego. Wymiary pomieszczeń, lokalizację przyborów sanitarnych i inne podano na podstawie projektu budowlanego. Aranżacja mieszkania na rzucie jest przykładowa i może ulec zmianie.