




# WŁASNE MIEJSCE


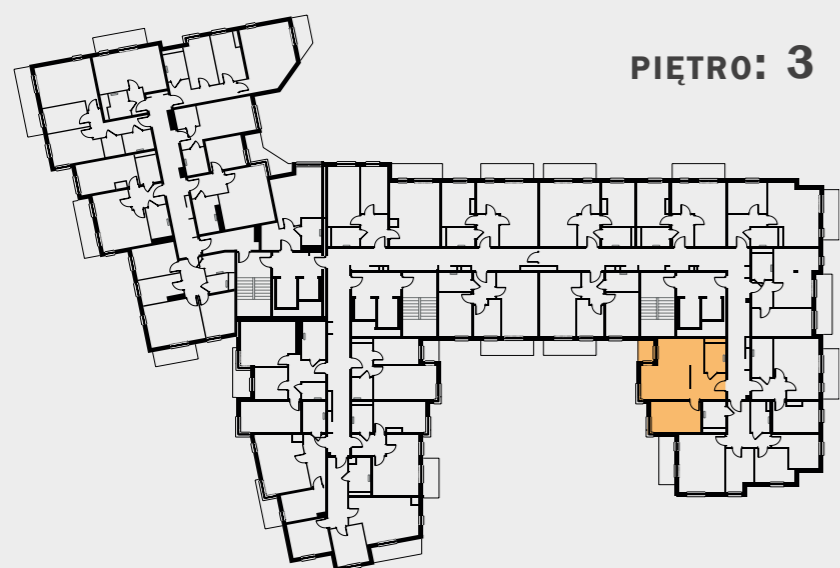


PIĘTRO: 3

**LOKAL NR:** 56x  
**ILOŚĆ POKOI:** 2  
**POWIERZCHNIA:** 47,16 m<sup>2</sup>

#### ZESTAWIENIE POMIESZCZEŃ:

01/M56x - przedpokój 7,22 m<sup>2</sup>  
02/M56x - pokój z aneksem 23,26 m<sup>2</sup>  
03/M56x - pokój 12,04 m<sup>2</sup>  
04/M56x - łazienka 4,64 m<sup>2</sup>  
- balkon 2,50 m<sup>2</sup>

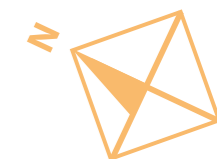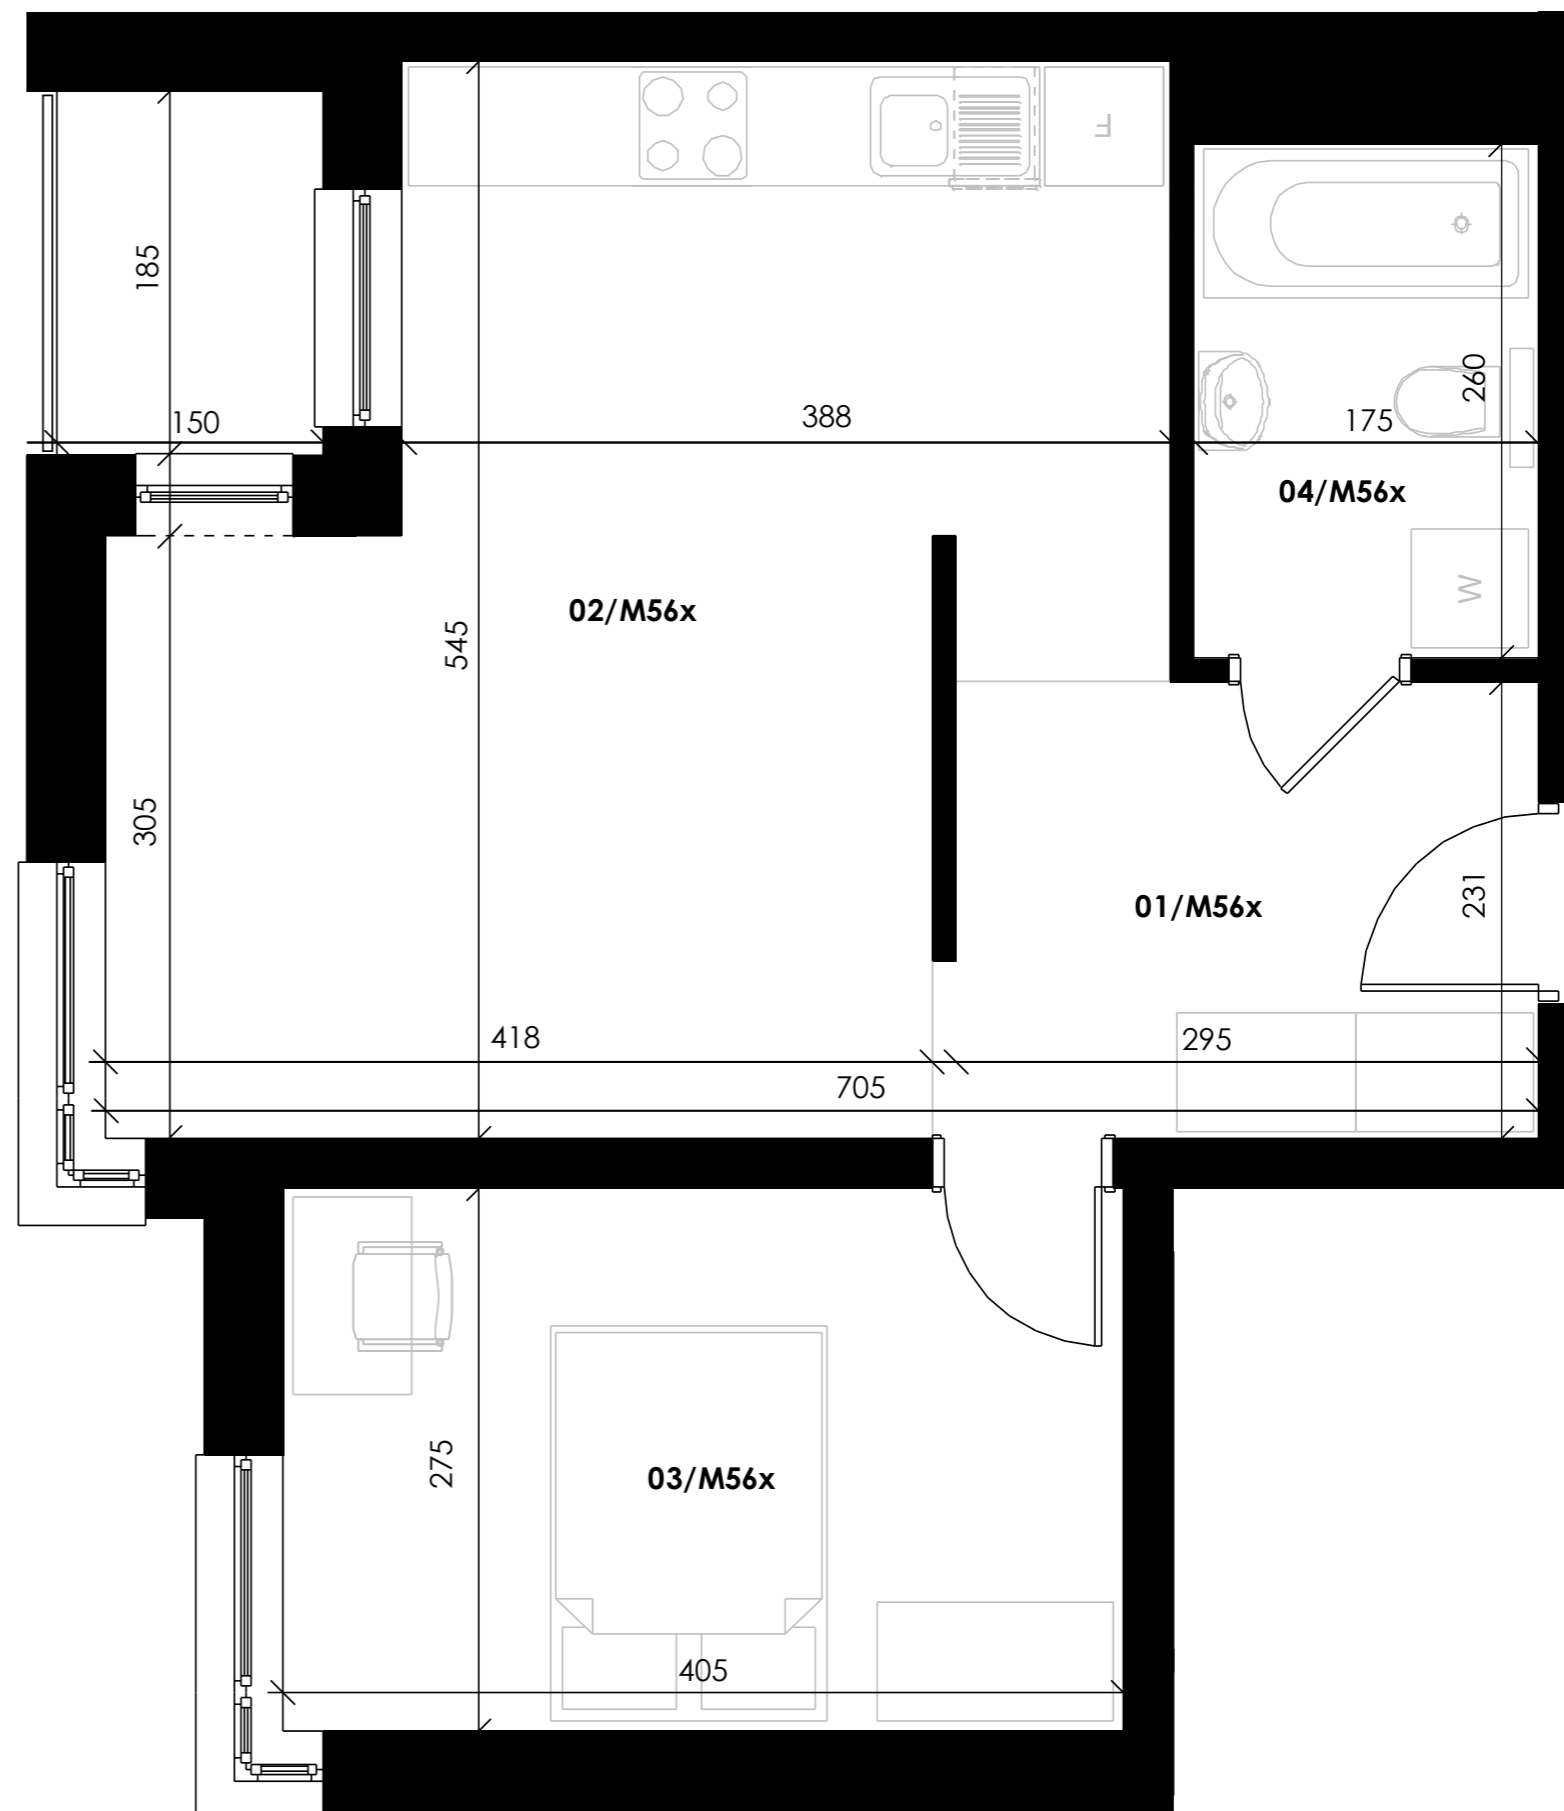

SPRZEDAŻ MIESZKAŃ:  
[www.wlasnemiejsce.com](http://www.wlasnemiejsce.com)  
[www.gama-m.pl](http://www.gama-m.pl)

e-mail: [piaski@gama-m.pl](mailto:piaski@gama-m.pl)  
tel.: (+48) 517 732 078  
tel.: (+48) 507 773 347

Informacja nie stanowi oferty handlowej w rozumieniu art. 71 Kodeksu Cywilnego. Wymiary pomieszczeń, lokalizację przyborów sanitarnych i inne podano na podstawie projektu budowlanego. Aranżacja mieszkania na rzucie jest przykładowa i może ulec zmianie.