





# WŁASNE MIEJSCE

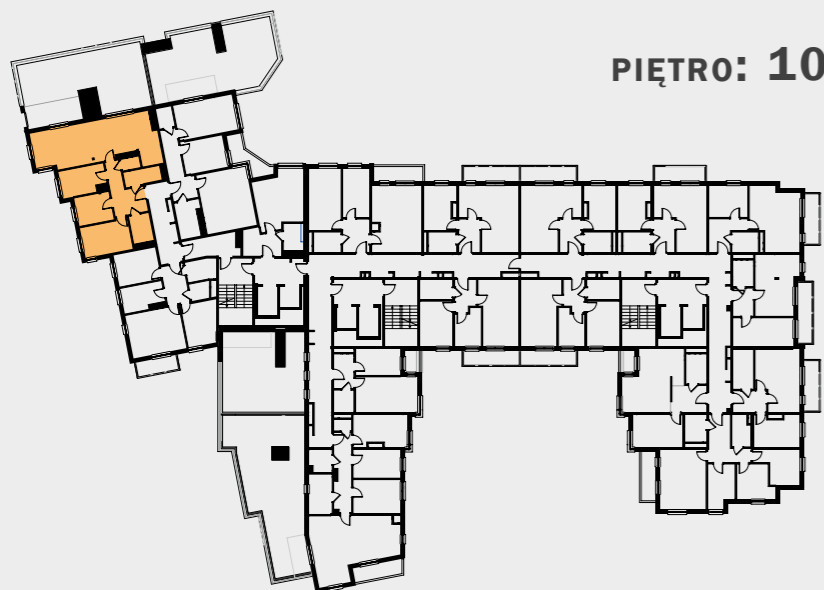

PIĘTRO: 10

LOKAL NR:	<b>77y</b>
ILOŚĆ POKOI:	<b>4</b>
POWIERZCHNIA:	<b>87,51 m<sup>2</sup></b>
ZESTAWIENIE POMIESZCZEŃ:	
01/M77y - przedpokój	<b>9,75 m<sup>2</sup></b>
02/M77y - pokój z aneksem	<b>38,49 m<sup>2</sup></b>
03/M77y - pokój	<b>9,02 m<sup>2</sup></b>
04/M77y - pokój	<b>7,91 m<sup>2</sup></b>
05/M77y - pokój	<b>11,66 m<sup>2</sup></b>
06/M77y - łazienka	<b>4,46 m<sup>2</sup></b>
07/M77y - garderoba	<b>4,46 m<sup>2</sup></b>
08/M77y - wc	<b>1,76 m<sup>2</sup></b>
- loggia	<b>9,12 m<sup>2</sup></b>

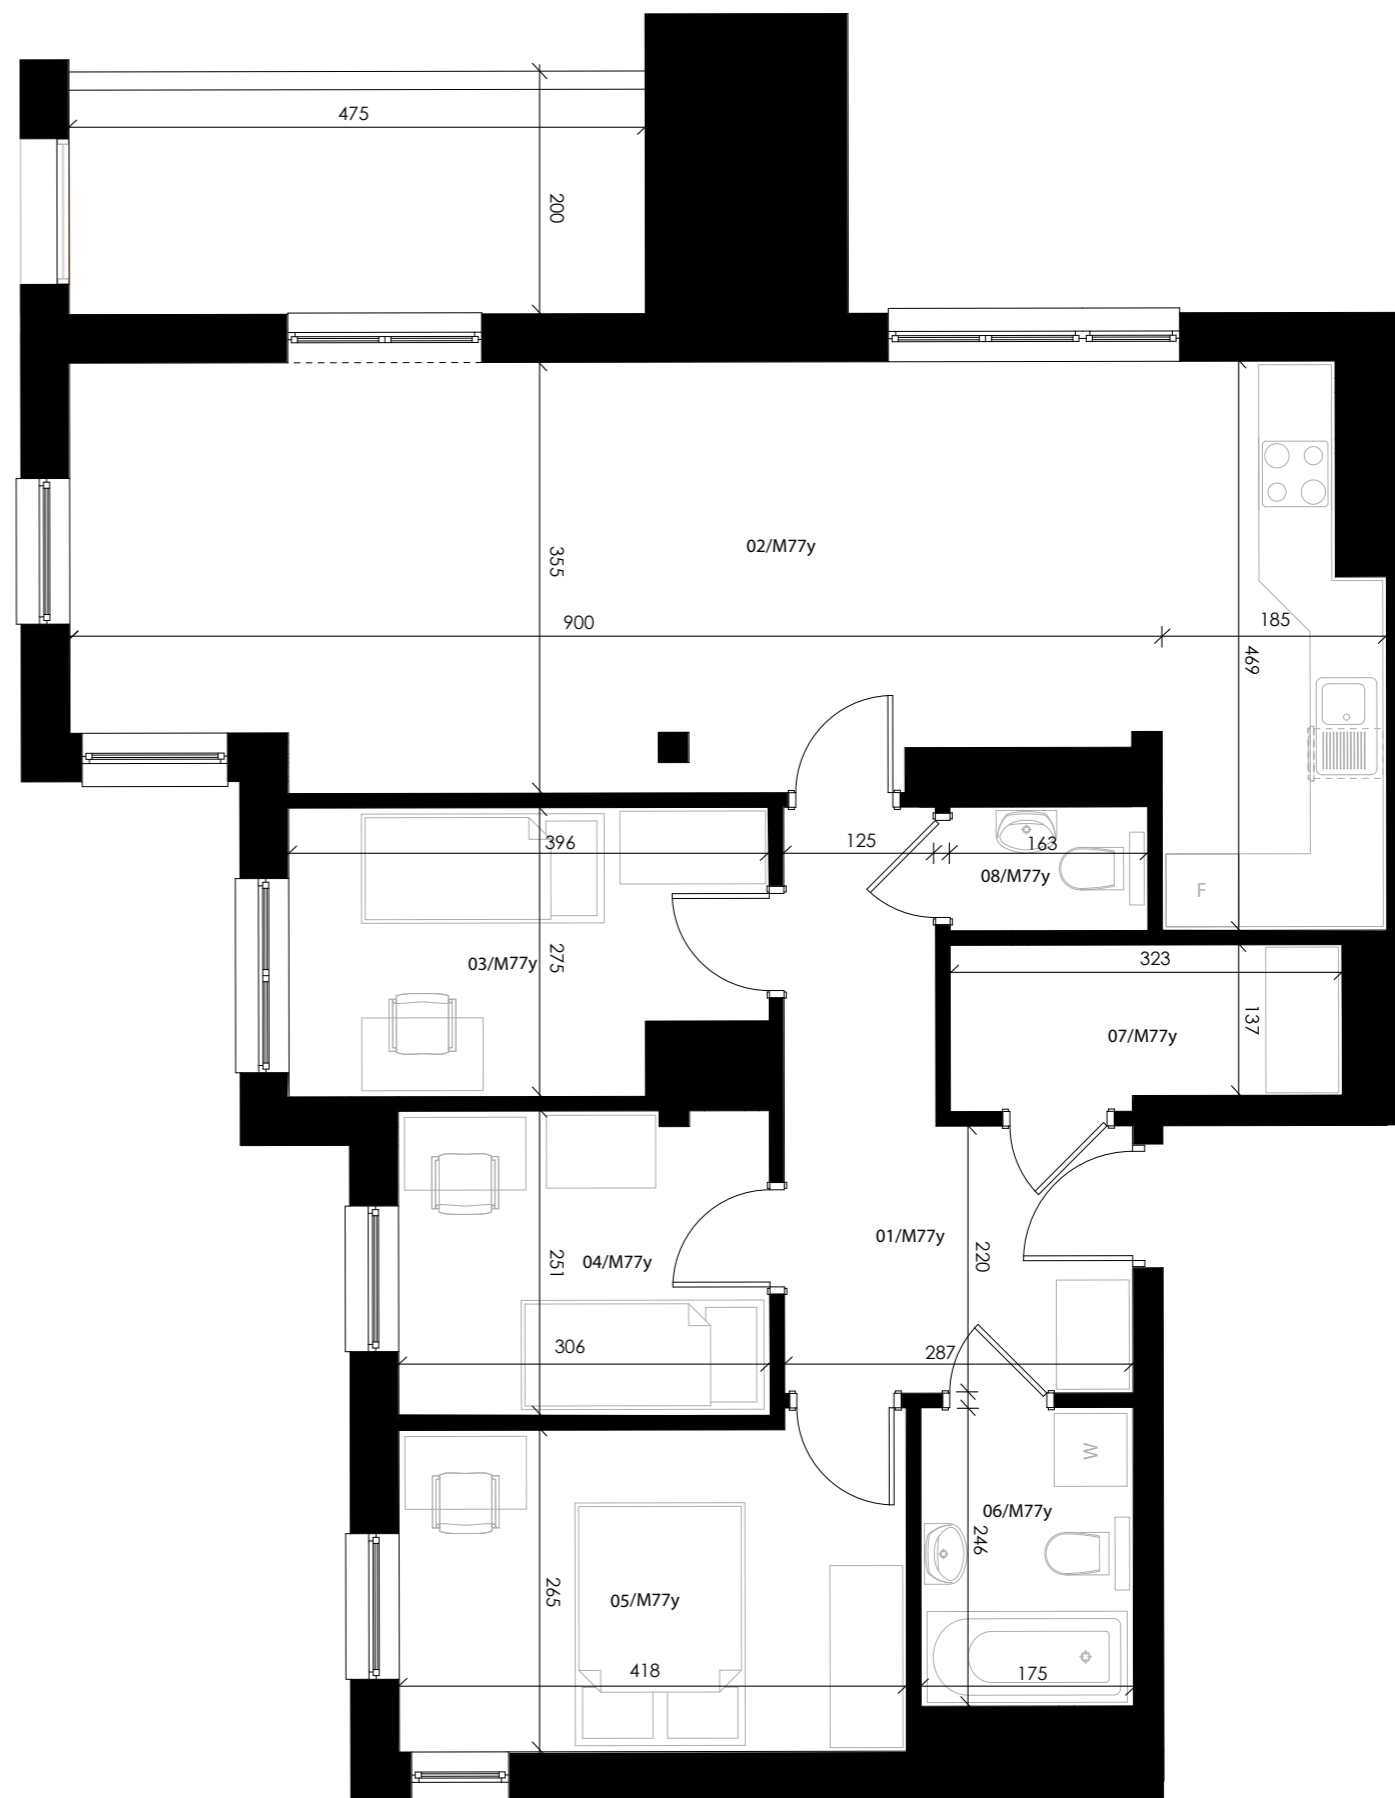

SPRZEDAŻ MIESZKAŃ:  
[www.wlasnemiejsce.com](http://www.wlasnemiejsce.com)  
[www.gama-m.pl](http://www.gama-m.pl)

e-mail: [piaski@gama-m.pl](mailto:piaski@gama-m.pl)  
tel.: (+48) 517 732 078  
tel.: (+48) 507 773 347

Informacja nie stanowi oferty handlowej w rozumieniu art. 71 Kodeksu Cywilnego. Wymiary pomieszczeń, lokalizację przyborów sanitarnych i inne podano na podstawie projektu budowlanego. Aranżacja mieszkania na rzucie jest przykładowa i może ulec zmianie.