




WŁASNE MIEJSCE

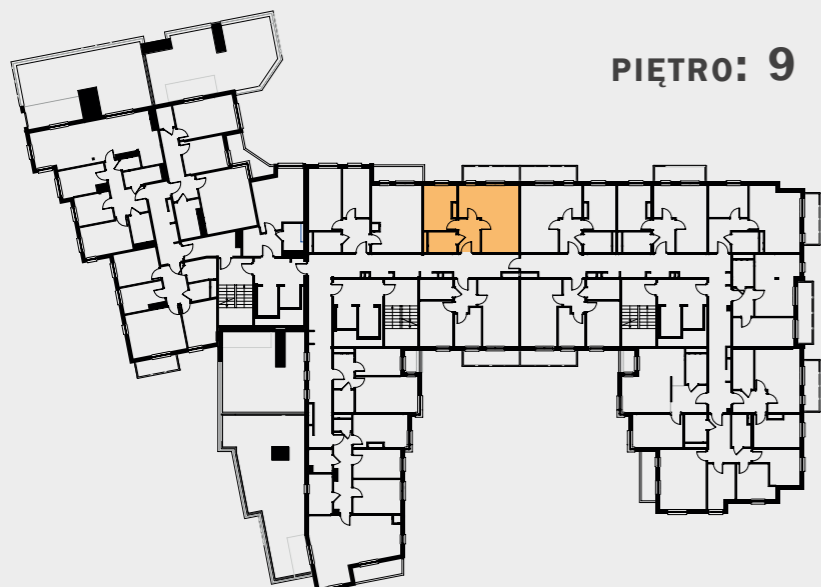


PIĘTRO: 9

LOKAL NR: **145x**
ILOŚĆ POKOI: **2**
POWIERZCHNIA: **44,68 m²**

ZESTAWIENIE POMIESZCZEŃ:

01/M145x - przedpokój	5,59 m²
02/M145x - pokój z aneksem	24,49 m²
03/M145x - pokój	10,28 m²
04/M145x - łazienka	4,32 m²
- loggia	6,03 m²

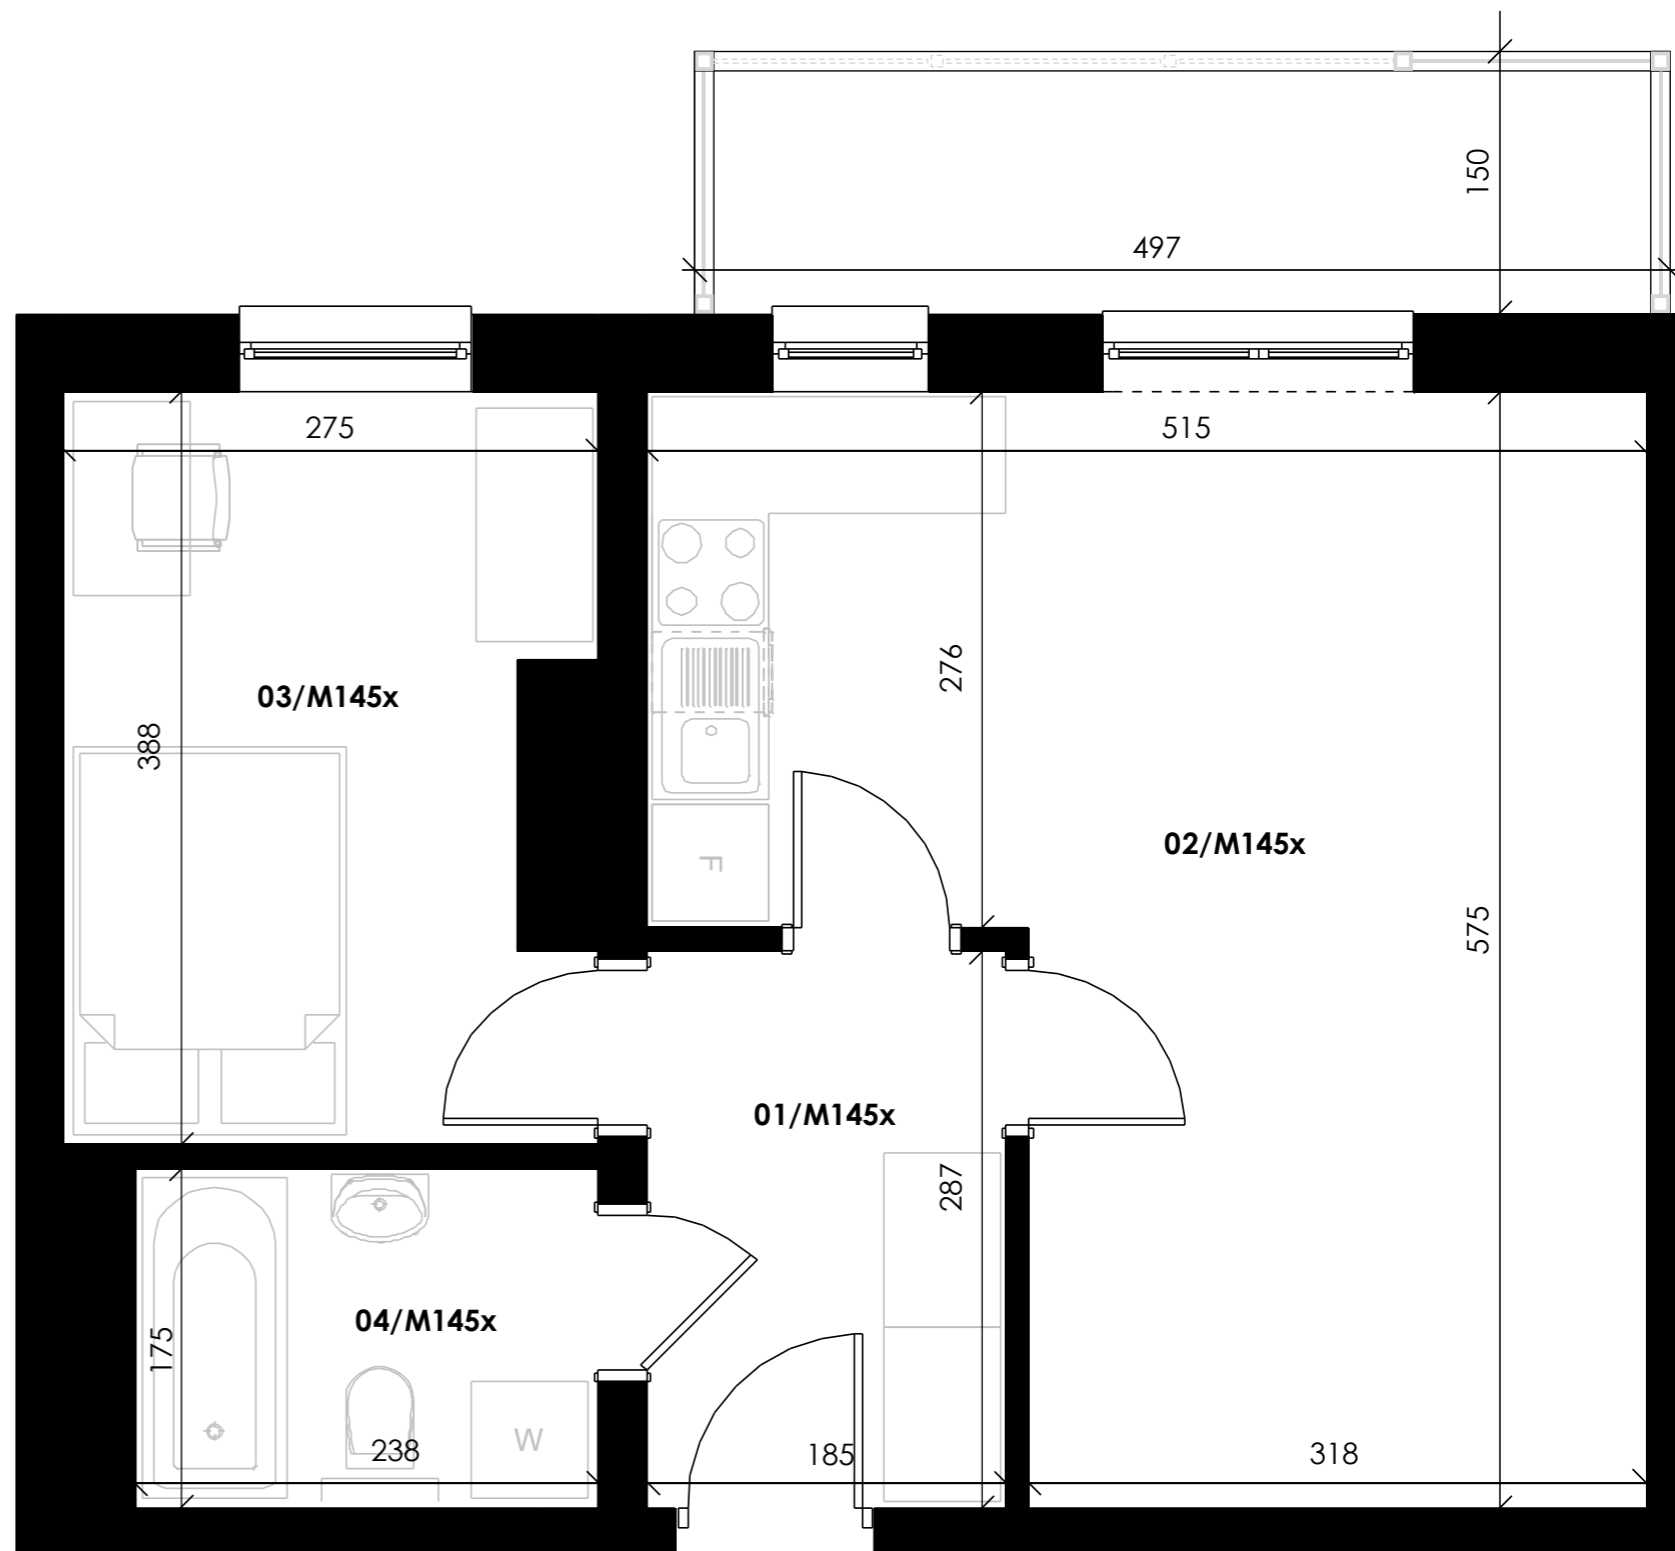

SPRZEDAŻ MIESZKAŃ:
www.wlasnemiejsce.com
www.gama-m.pl

e-mail: piaski@gama-m.pl
tel.: (+48) 517 732 078
tel.: (+48) 507 773 347

Informacja nie stanowi oferty handlowej w rozumieniu art. 71 Kodeksu Cywilnego. Wymiary pomieszczeń, lokalizację przyborów sanitarnych i inne podano na podstawie projektu budowlanego. Aranżacja mieszkania na rzucie jest przykładowa i może ulec zmianie.