



BUDYNKI MIESZKALNE WIELORODZINNE

PRZY UL. DMOWSKIEGO W POZNANIU
BUDYNEK D

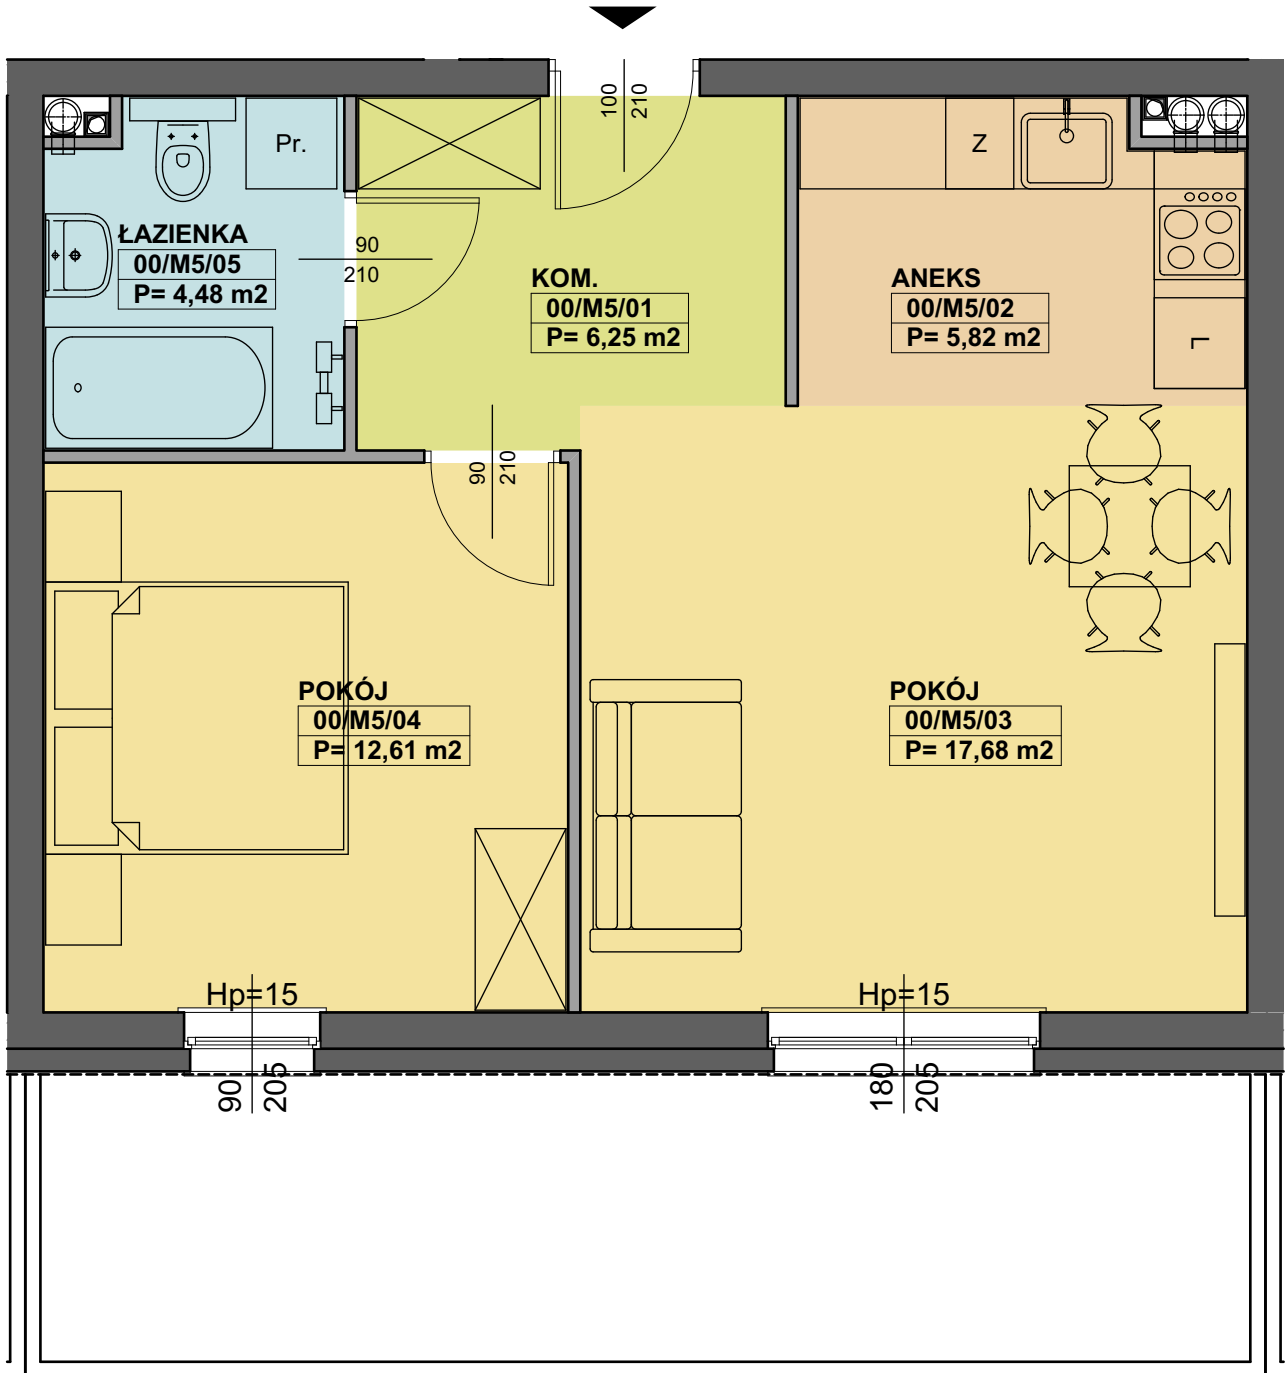

ZESTAWIENIE POWIERZCHNI	[m ²]	INWESTOR	FORPOZ Sp. z o.o. Sp. K.	ul. Wiejska 8/1 61,019 Poznań
00/M5/01 KOM.	6,25	PROJEKTANT	PRACOWNIA KRZYSZTOF GAJEWSKI	ul. Morenowa 15 62,052 Komorniki
00/M5/02 ANEKS	5,82	MIESZKANIE KD/M5		
00/M5/03 POKÓJ	17,68	KONDYGNACJA PARTER		
00/M5/04 POKÓJ	12,61	POWIERZCHNIA UŻYTKOWA 46,88 m²		
00/M5/05 ŁAZIENKA	4,48	SKALA 1:50		

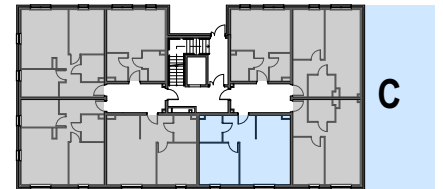