



**BUDYNKI MIESZKALNE WIELORODZINNE**  
PRZY UL. DMOWSKIEGO W POZNANIU  
BUDYNEK C

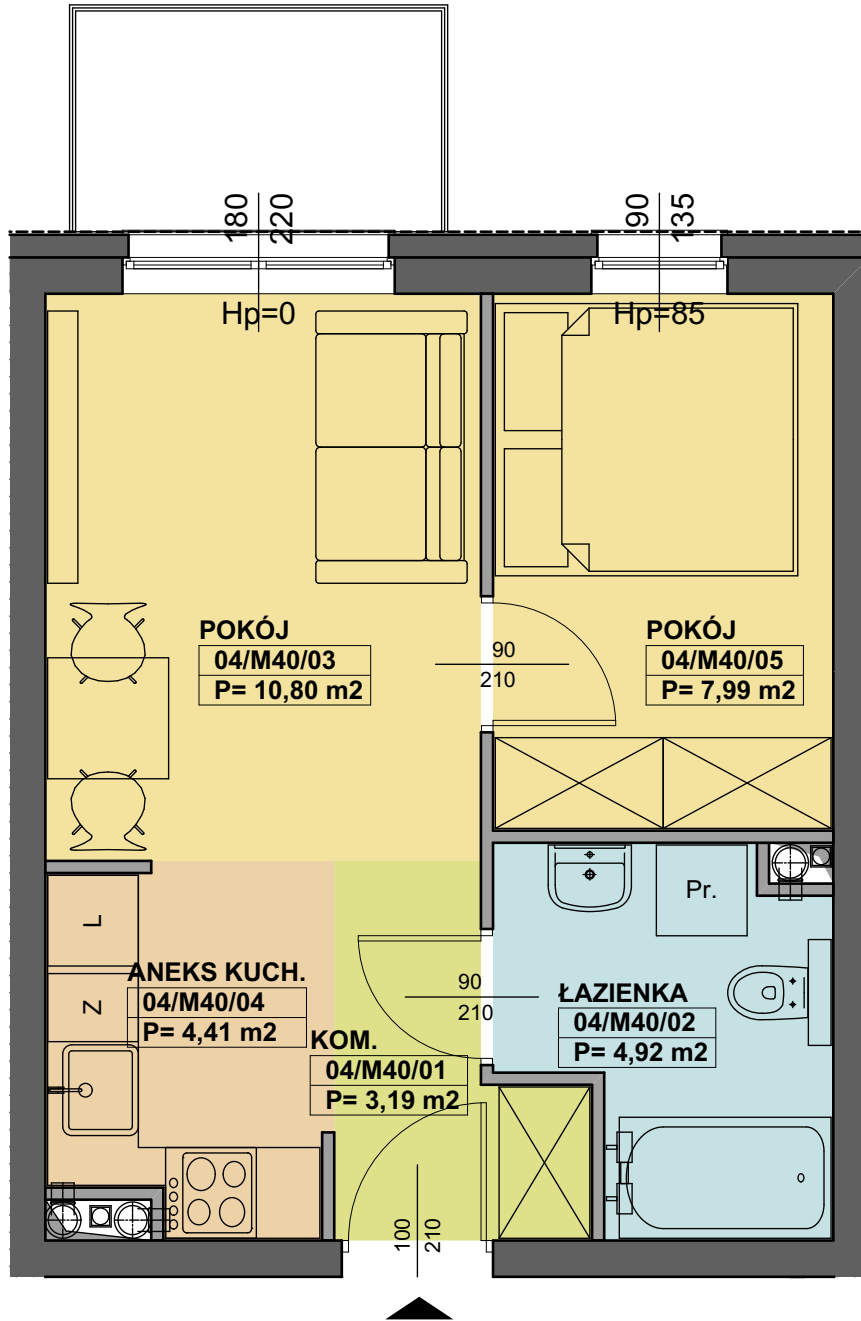

ZESTAWIENIE POWIERZCHNI	[m <sup>2</sup> ]	INWESTOR	FORPOZ Sp. z o.o. Sp. K.	ul. Wiejska 8/1 61,019 Poznań
04/M40/01 KOM.	3,19	PROJEKTANT	PRACOWNIA KRZYSZTOF GAJEWSKI	ul. Morenowa 15 62,052 Komorniki
04/M40/02 ŁAZIENKA	4,92	<b>MIESZKANIE</b>		
04/M40/03 POKÓJ	10,80	<b>KONDYGNACJA</b>		
04/M40/04 ANEKS KUCH.	4,41	<b>KC/M40</b>		
04/M40/05 POKÓJ	7,99	<b>PIĘTRO IV</b>		
<b>POWIERZCHNIA UŻYTKOWA</b>				<b>31,31 m<sup>2</sup></b>
SKALA 1:50				

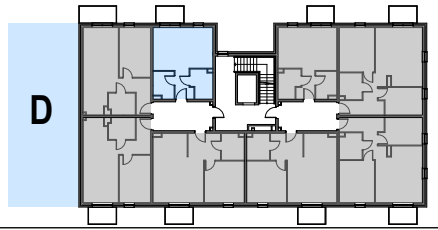