



BUDYNKI MIESZKALNE WIELORODZINNE

PRZY UL. DMOWSKIEGO W POZNANIU
BUDYNEK C

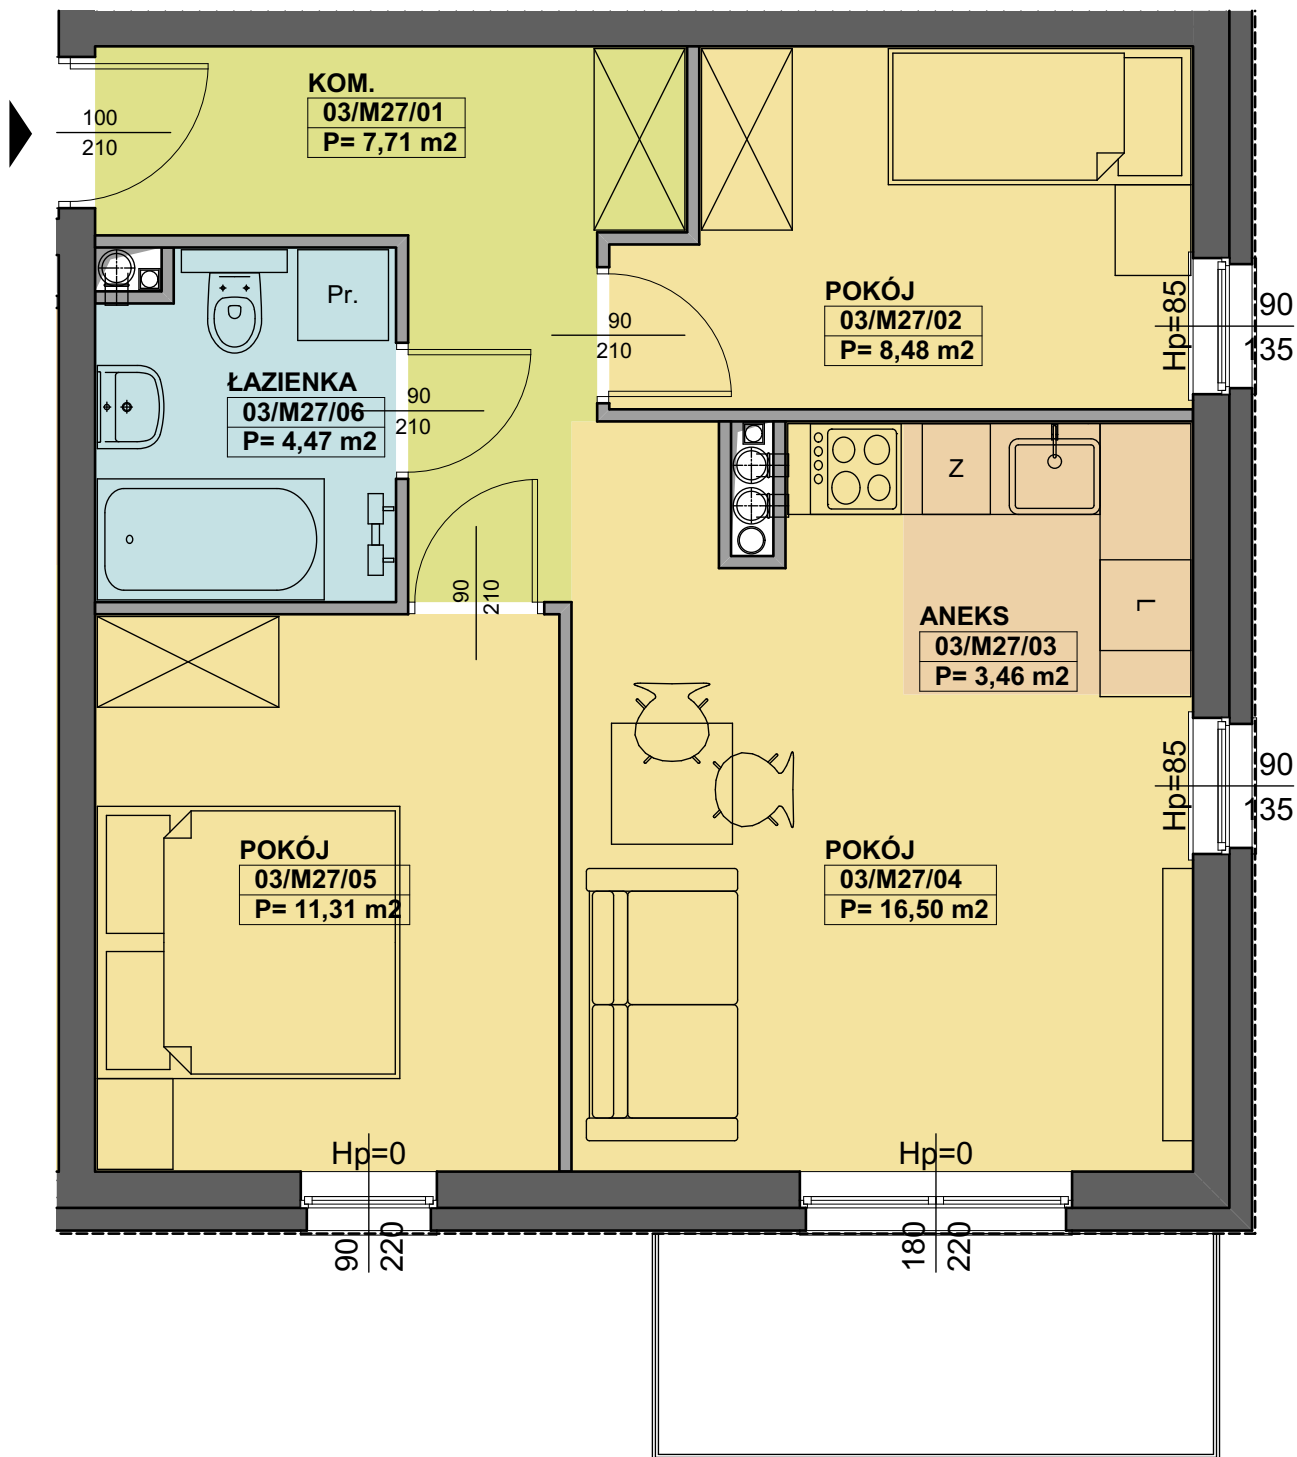

| ZESTAWIENIE POWIERZCHNI | [m ²] | INWESTOR | FORPOZ Sp. z o.o. Sp. K. | ul. Wiejska 8/1 61,019 Poznań |
|-------------------------|-------------------|------------------------------|---------------------------------|-------------------------------------|
| 03/M27/01 KOM. | 7,71 | PROJEKTANT | PRACOWNIA KRZYSZTOF GAJEWSKI | ul. Morenowa 15 62,052 Komorniki |
| 03/M27/02 POKÓJ | 8,48 | MIESZKANIE | | |
| 03/M27/03 ANEKS | 3,46 | KONDYGNACJA | | |
| 03/M27/04 POKÓJ | 16,50 | POWIERZCHNIA UŻYTKOWA | | |
| 03/M27/05 POKÓJ | 11,31 | 51,93 m² | | |
| 03/M27/06 ŁAZIENKA | 4,47 | SKALA 1:50 | | |

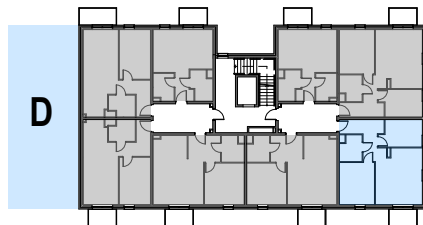