



# BUDYNKI MIESZKALNE WIELORODZINNE

PRZY UL. DMOWSKIEGO W POZNANIU  
BUDYNEK C

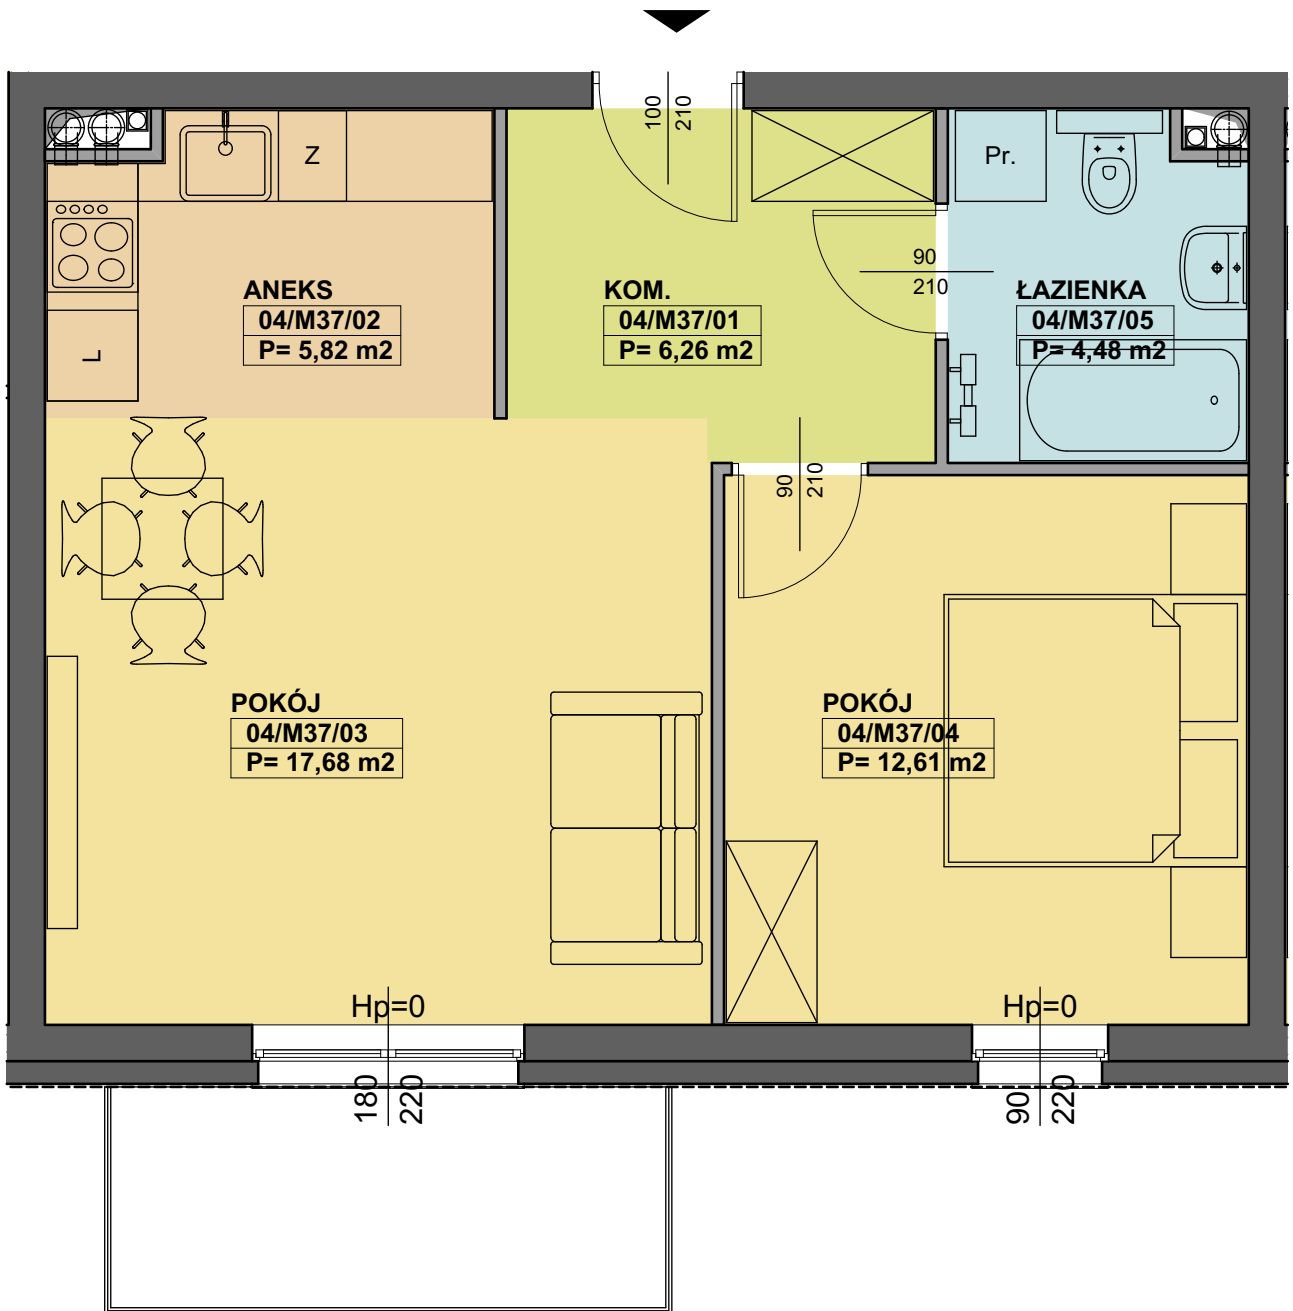

ZESTAWIENIE POWIERZCHNI	[m <sup>2</sup> ]	INWESTOR	FORPOZ Sp. z o.o. Sp. K.	ul. Wiejska 8/1 61,019 Poznań
04/M37/01 KOM.	6,26	PROJEKTANT	PRACOWNIA KRZYSZTOF GAJEWSKI	ul. Morenowa 15 62,052 Komorniki
04/M37/02 ANEKS	5,82	<b>MIESZKANIE</b>		
04/M37/03 POKÓJ	17,68	<b>KONDYGNACJA</b>		
04/M37/04 POKÓJ	12,61	<b>KC/M37</b>		
04/M37/05 ŁAZIENKA	4,48	<b>PIĘTRO IV</b>		
<b>POWIERZCHNIA UŻYTKOWA</b>		<b>46,84 m<sup>2</sup></b>		
SKALA 1:50				

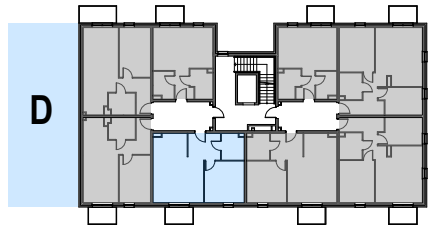