



BUDYNKI MIESZKALNE WIELORODZINNE
PRZY UL. DMOWSKIEGO W POZNANIU
BUDYNEK C

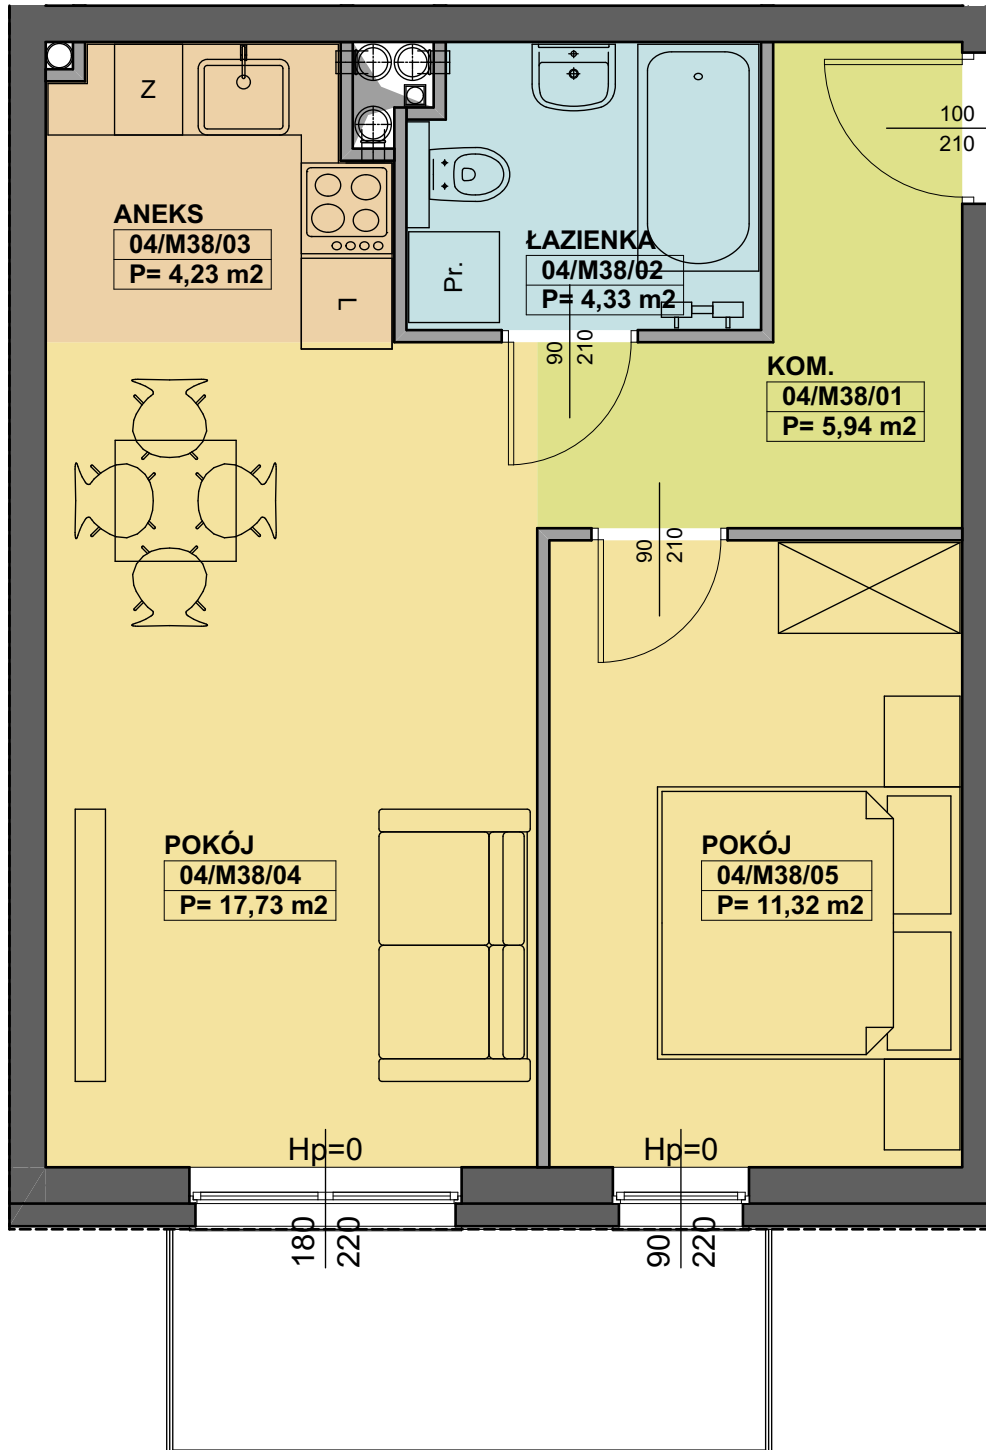

ZESTAWIENIE POWIERZCHNI	[m ²]	INWESTOR	FORPOZ Sp. z o.o. Sp. K.	ul. Wiejska 8/1 61,019 Poznań
04/M38/01 KOM.	5,94	PROJEKTANT	PRACOWNIA KRZYSZTOF GAJEWSKI	ul. Morenowa 15 62,052 Komorniki
04/M38/02 ŁAZIENKA	4,33	MIESZKANIE		
04/M38/03 ANEKS	4,23	KONDYGNACJA		
04/M38/04 POKÓJ	17,73	POWIERZCHNIA UŻYTKOWA		
04/M38/05 POKÓJ	11,32	43,55 m²		
		SKALA 1:50		

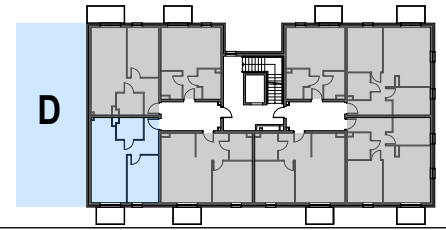