



BUDYNKI MIESZKALNE WIELORODZINNE
PRZY UL. DMOWSKIEGO W POZNANIU
BUDYNEK C

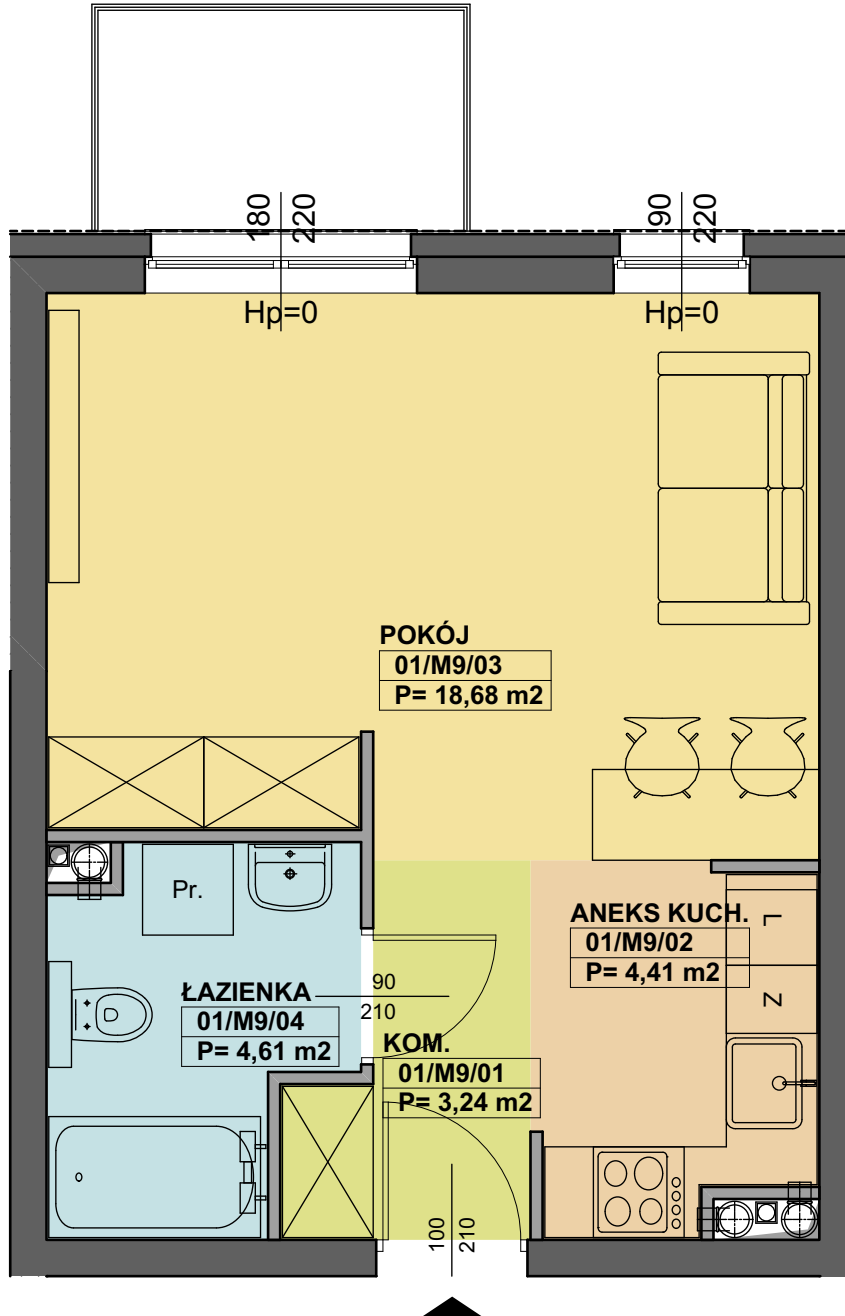

ZESTAWIENIE POWIERZCHNI	[m ²]	INWESTOR	FORPOZ Sp. z o.o. Sp. K.	ul. Wiejska 8/1 61,019 Poznań
01/M9/01 KOM.	3,24	PROJEKTANT	PRACOWNIA KRZYSZTOF GAJEWSKI	ul. Morenowa 15 62,052 Komorniki
01/M9/02 ANEKS KUCH.	4,41	MIESZKANIE		
01/M9/03 POKÓJ	18,68	KONDYGNACJA		
01/M9/04 ŁAZIENKA	4,61	POWIERZCHNIA UŻYTKOWA		
		SKALA 1:50		
		30,94 m²		

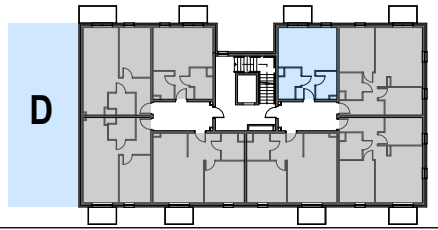