
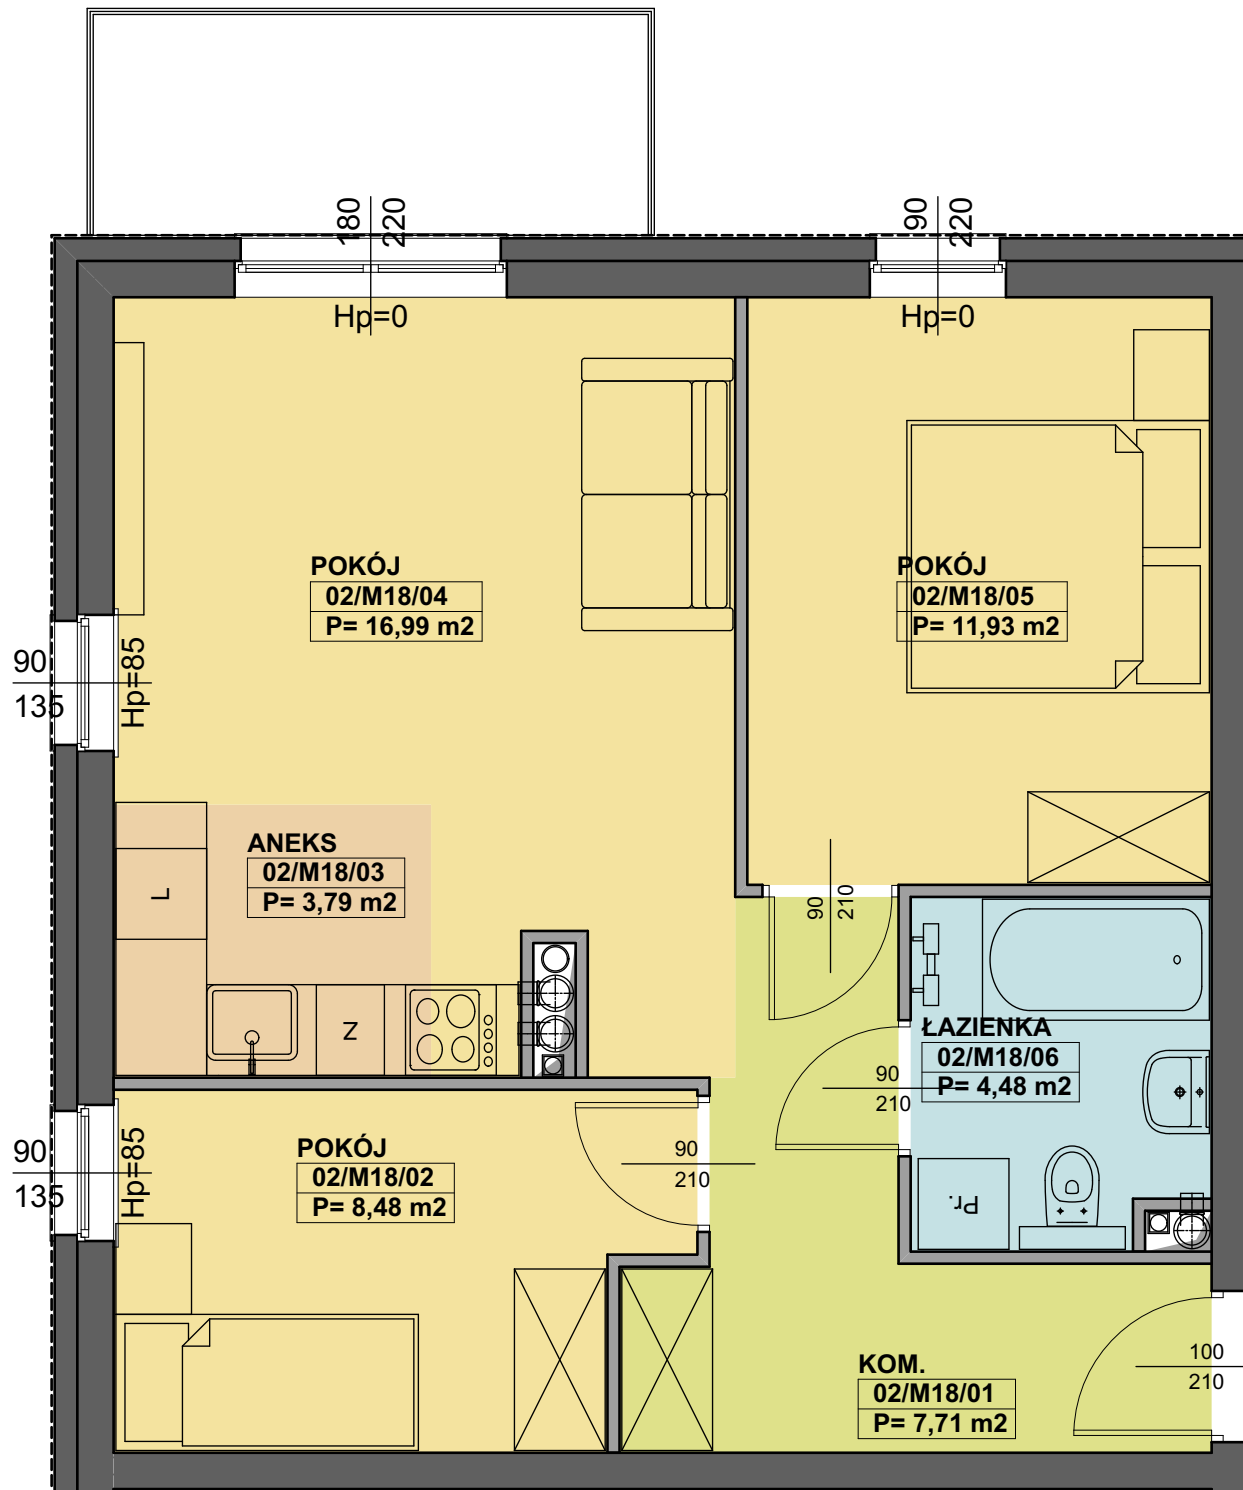


BUDYNKI MIESZKALNE WIELORODZINNE

PRZY UL. DMOWSKIEGO W POZNANIU
BUDYNEK D

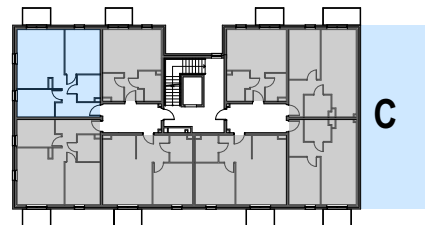

ZESTAWIENIE POWIERZCHNI

[m²]



INWESTOR FORPOZ Sp. z o.o. Sp. K.

ul. Wiejska 8/1
61.019 Poznań

PROJEKTANT PRACOWNIA
KRZYSZTOF GAJEWSKI

ul. Morenowa 15
62.052 Komorniki

MIESZKANIE
KONDYGNACJA

KD/M18
PIĘTRO II

POWIERZCHNIA UŻYTKOWA

53,38 m²

SKALA 1:50

