



**BUDYNKI MIESZKALNE WIELORODZINNE**  
PRZY UL. DMOWSKIEGO W POZNANIU  
BUDYNEK D

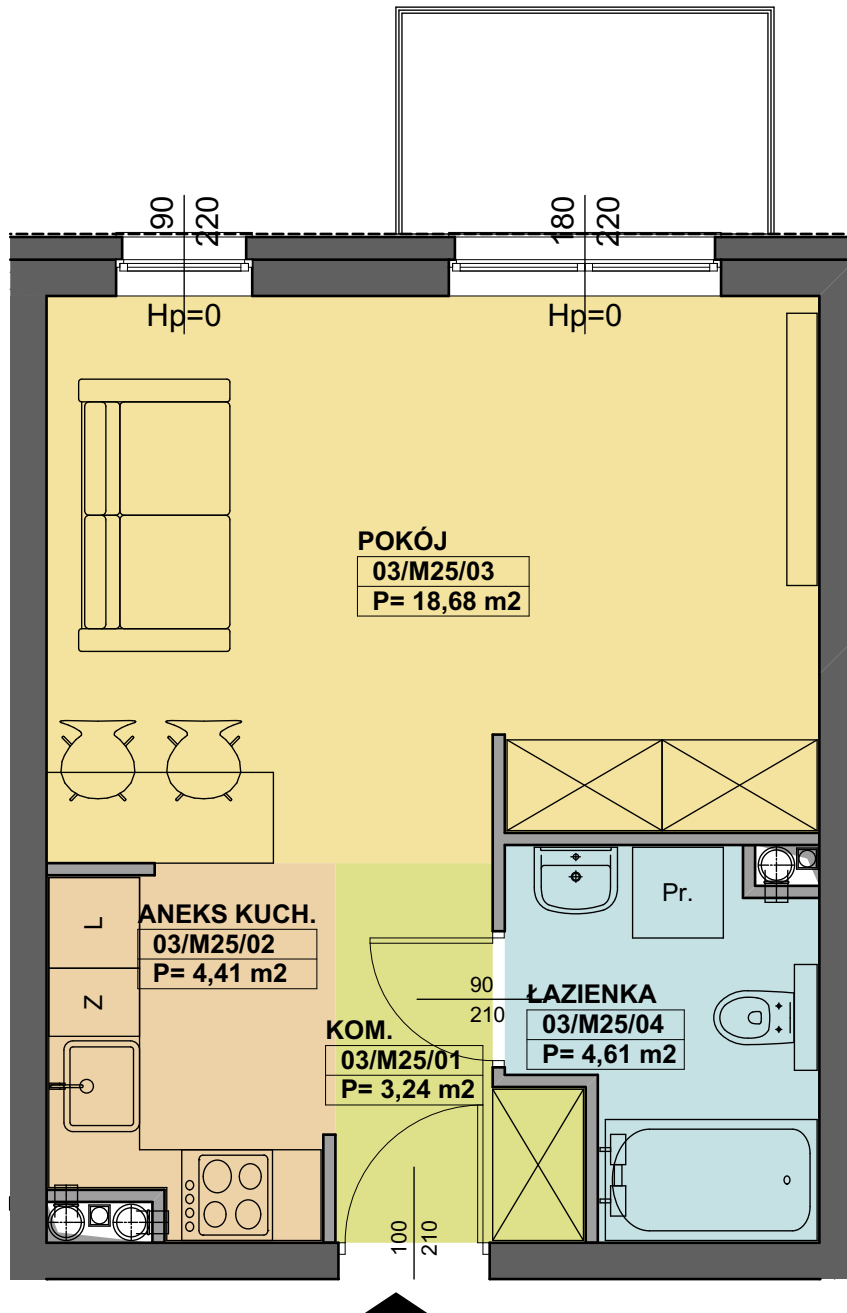

ZESTAWIENIE POWIERZCHNI	[m <sup>2</sup> ]	INWESTOR	FORPOZ Sp. z o.o. Sp. K.	ul. Wiejska 8/1 61,019 Poznań
03/M25/01 KOM.	3,24	PROJEKTANT	PRACOWNIA KRZYSZTOF GAJEWSKI	ul. Morenowa 15 62,052 Komorniki
03/M25/02 ANEKS KUCH.	4,41	<b>MIESZKANIE</b>		
03/M25/03 POKÓJ	18,68	<b>KONDYGNACJA</b>		
03/M25/04 ŁAZIENKA	4,61	<b>KD/M25</b>		
<b>POWIERZCHNIA UŻYTKOWA</b>				<b>PIĘTRO III</b>
				<b>30,94 m<sup>2</sup></b>
SKALA 1:50				

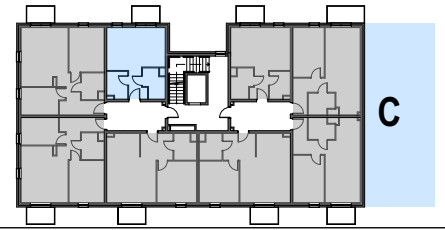