



BUDYNKI MIESZKALNE WIELORODZINNE

PRZY UL. DMOWSKIEGO W POZNANIU
BUDYNEK C

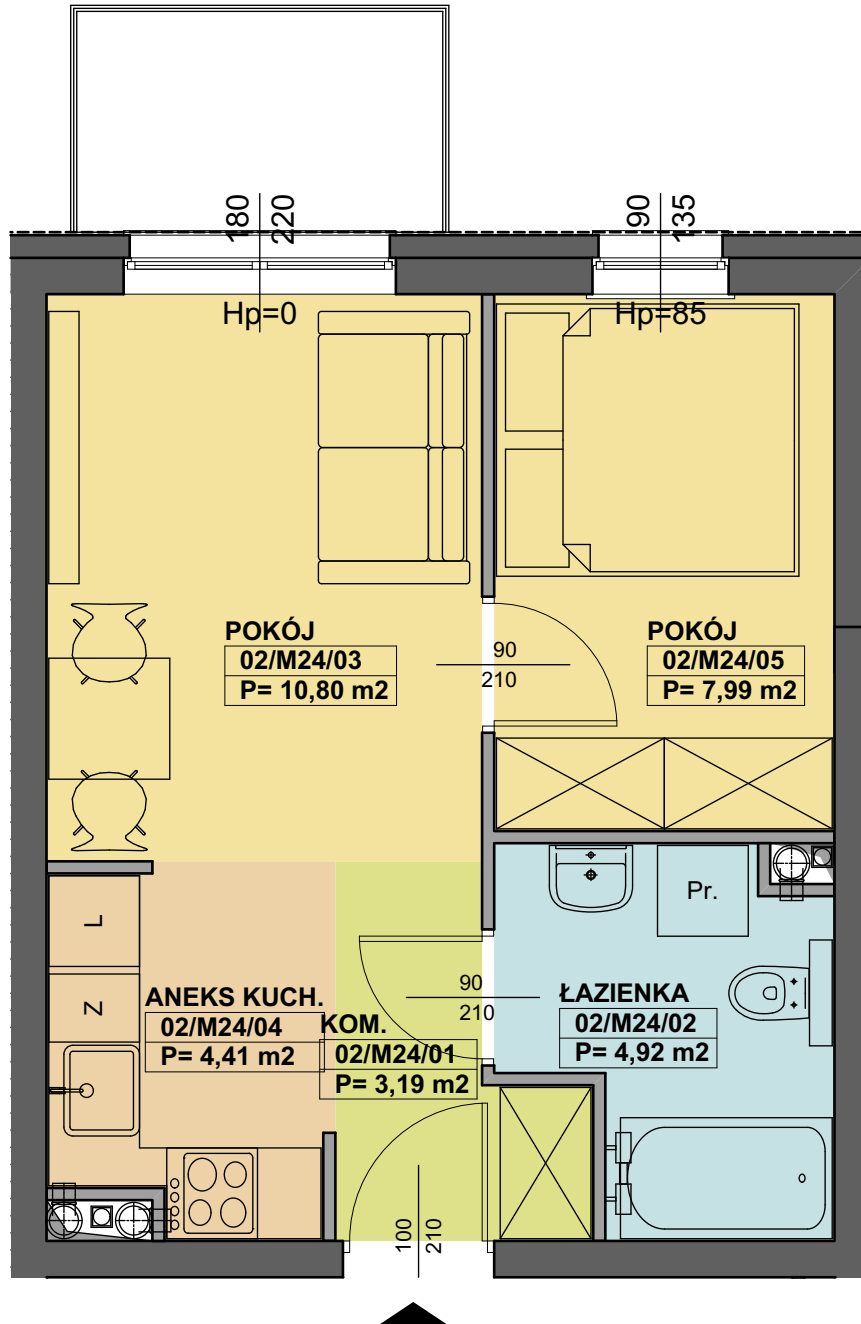

| ZESTAWIENIE POWIERZCHNI | [m ²] | INWESTOR | FORPOZ Sp. z o.o. Sp. K. | ul. Wiejska 8/1 61,019 Poznań |
|-------------------------|-------------------|------------------------------|---------------------------------|-------------------------------------|
| 02/M24/01 KOM. | 3,19 | PROJEKTANT | PRACOWNIA KRZYSZTOF GAJEWSKI | ul. Morenowa 15 62,052 Komorniki |
| 02/M24/02 ŁAZIENKA | 4,92 | MIESZKANIE | | KC/M24 |
| 02/M24/03 POKÓJ | 10,80 | KONDYGNACJA | | PIĘTRO II |
| 02/M24/04 ANEKS KUCH. | 4,41 | POWIERZCHNIA UŻYTKOWA | | 31,31 m² |
| 02/M24/05 POKÓJ | 7,99 | SKALA 1:50 | | |

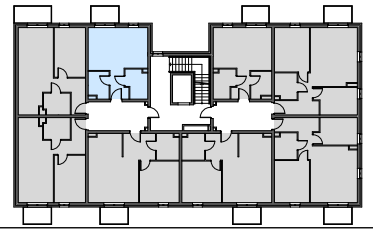