



BUDYNKI MIESZKALNE WIELORODZINNE

PRZY UL. DMOWSKIEGO W POZNANIU
BUDYNEK C

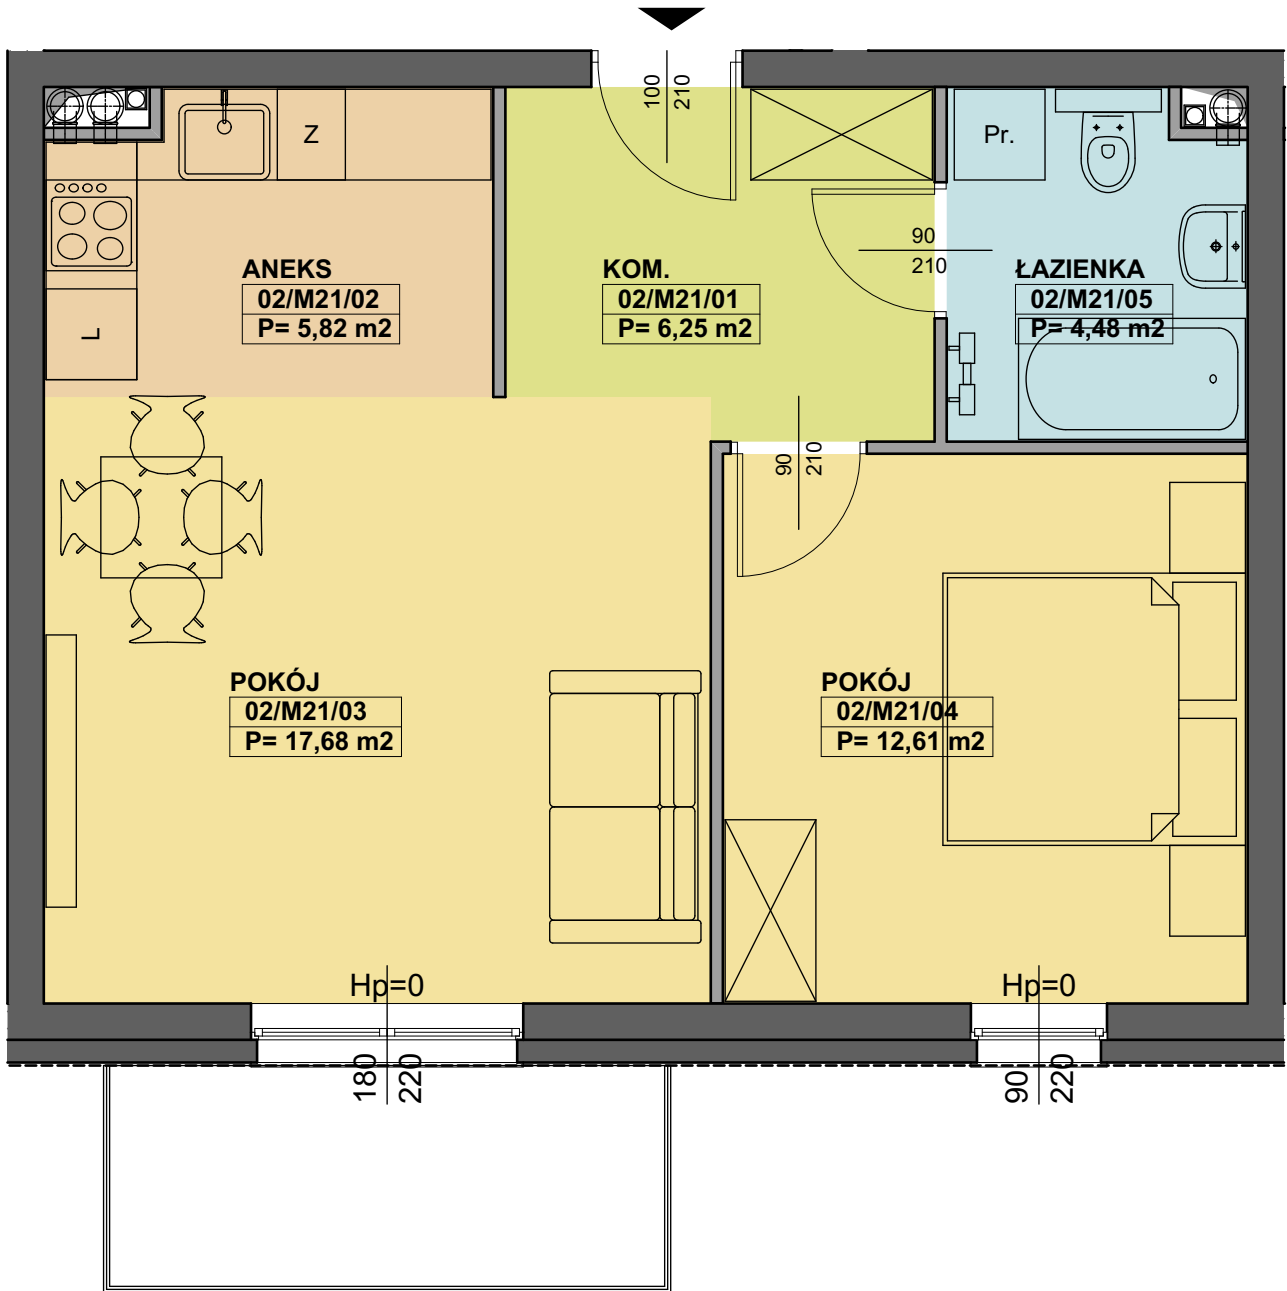

ZESTAWIENIE POWIERZCHNI	[m ²]
02/M21/01 KOM.	6,25
02/M21/02 ANEKS	5,82
02/M21/03 POKÓJ	17,68
02/M21/04 POKÓJ	12,61
02/M21/05 ŁAZIENKA	4,48
POWIERZCHNIA UŻYTKOWA	
46,84 m²	

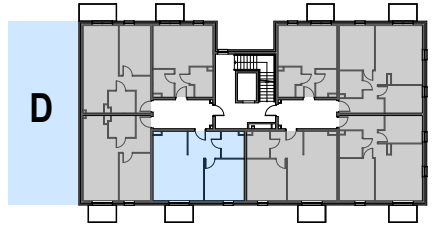

INWESTOR FORPOZ Sp. z o.o. Sp. K.
PROJEKTANT PRACOWNIA KRZYSZTOF GAJEWSKI

ul. Wiejska 8/1
61,019 Poznań
ul. Morenowa 15
62,052 Komorniki

MIESZKANIE
KONDYGNACJA

KC/M21
PIĘTRO II

SKALA 1:50

