



BUDYNKI MIESZKALNE WIELORODZINNE
 PRZY UL. DMOWSKIEGO W POZNANIU
 BUDYNEK C

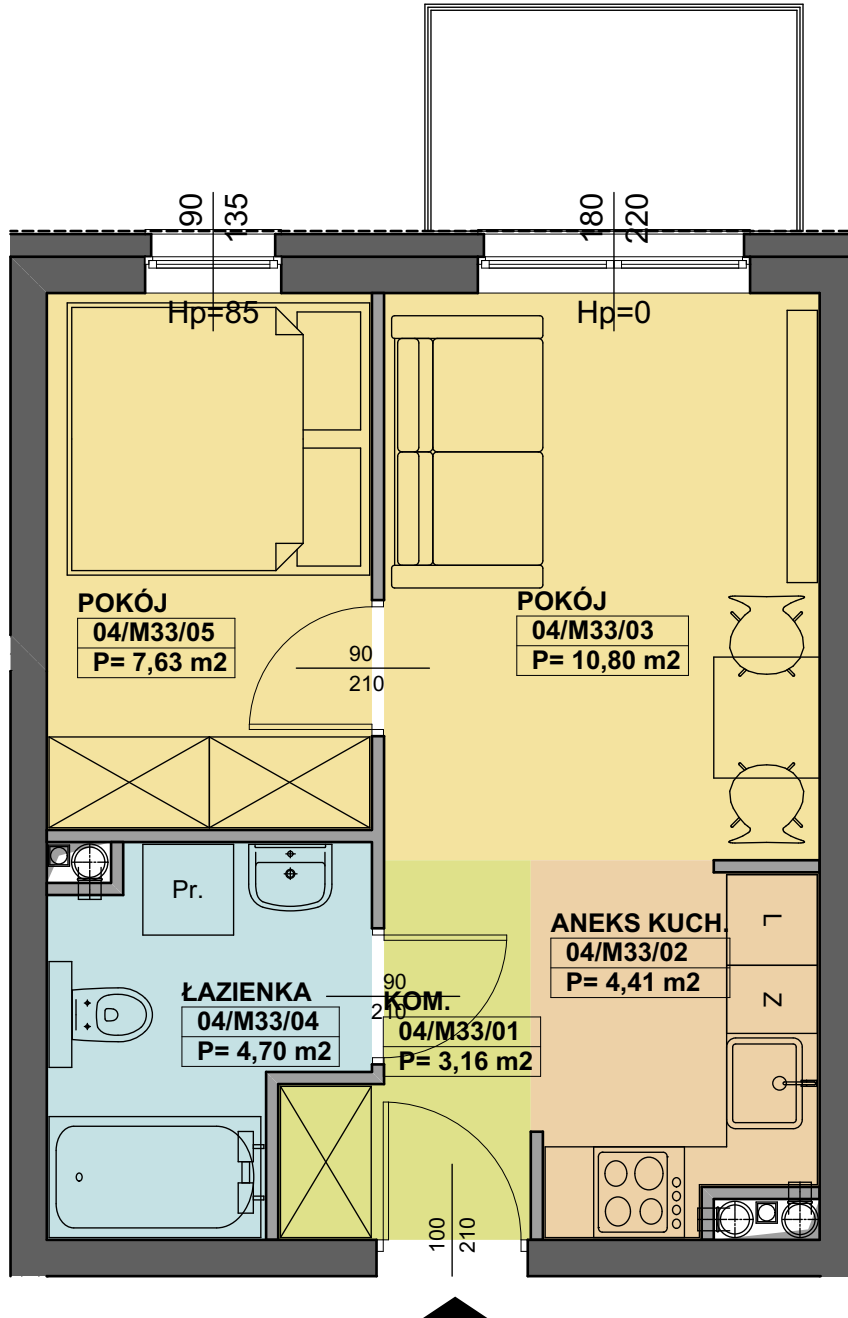

ZESTAWIENIE POWIERZCHNI	[m ²]	INWESTOR	FORPOZ Sp. z o.o. Sp. K.	ul. Wiejska 8/1 61.019 Poznań
04/M33/01 KOM.	3,16	PROJEKTANT	PRACOWNIA KRZYSZTOF GAJEWSKI	ul. Morenowa 15 62.052 Komorniki
04/M33/02 ANEKS KUCH.	4,41	MIESZKANIE		
04/M33/03 POKÓJ	10,80	KONDYGNACJA		
04/M33/04 ŁAZIENKA	4,70	KC/M33		
04/M33/05 POKÓJ	7,63	PIĘTRO IV		
POWIERZCHNIA UŻYTKOWA				30,70 m²
SKALA 1:50				

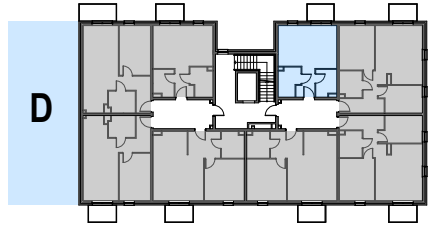