



BUDYNKI MIESZKALNE WIELORODZINNE

PRZY UL. DMOWSKIEGO W POZNANIU
BUDYNEK C

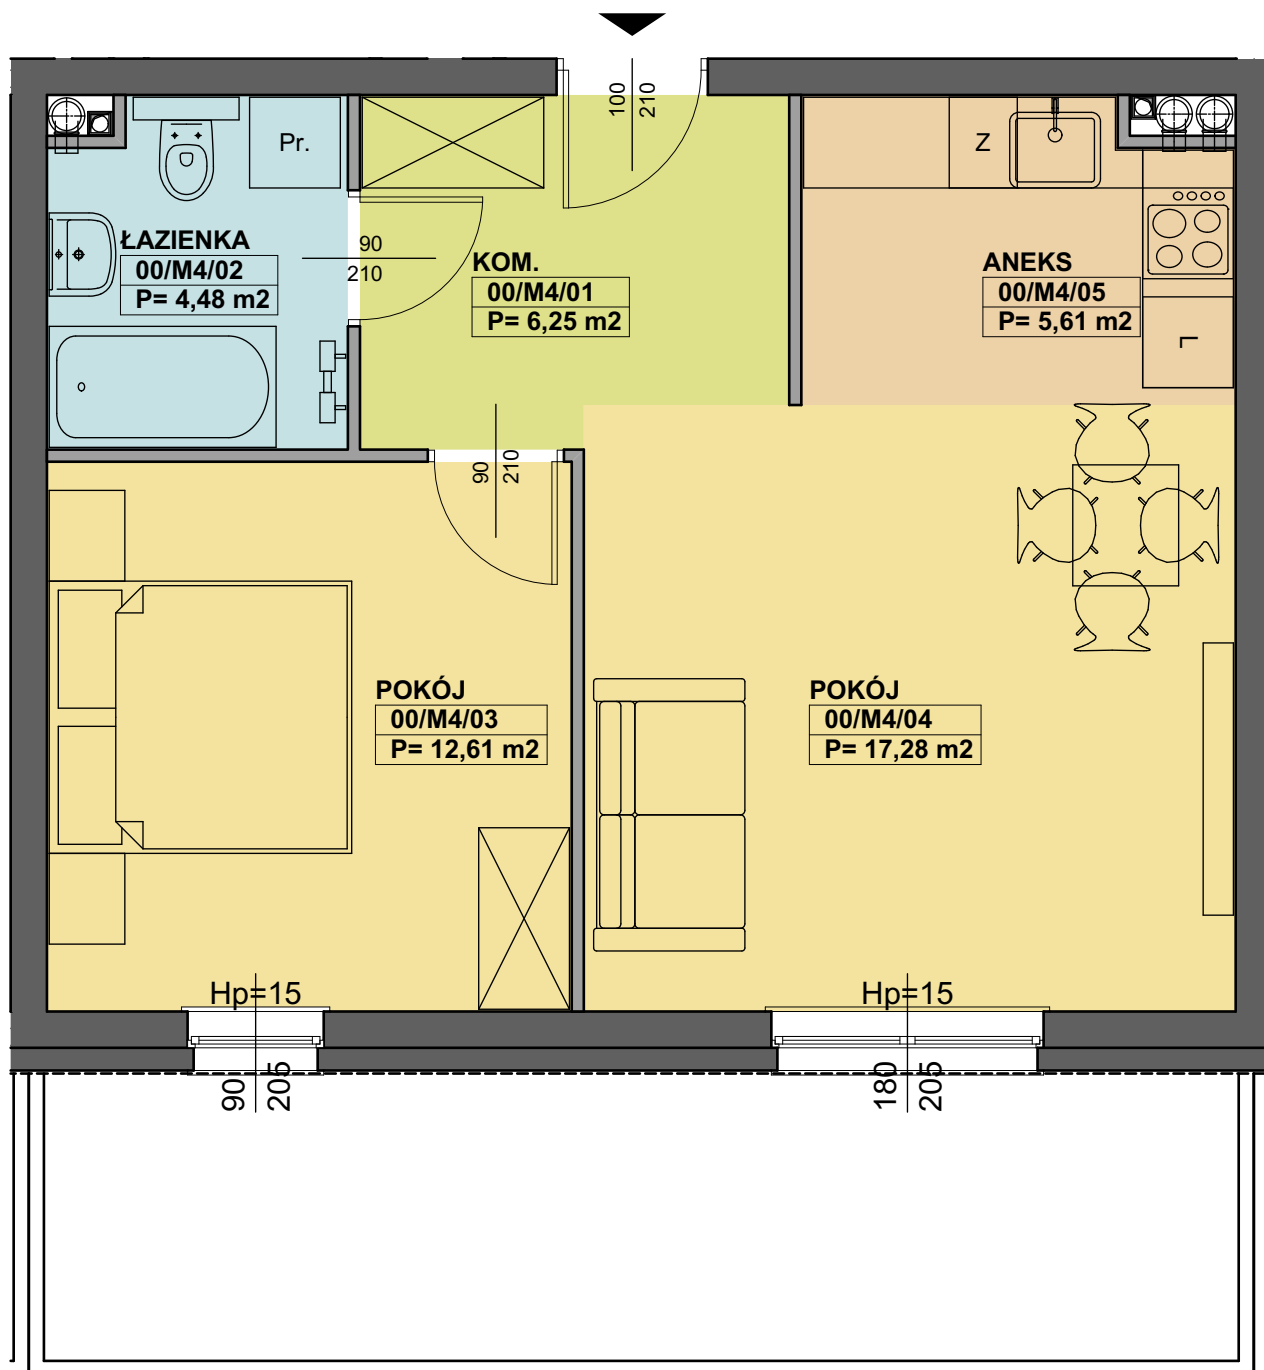

ZESTAWIENIE POWIERZCHNI	[m ²]	INWESTOR	FORPOZ Sp. z o.o. Sp. K.	ul. Wiejska 8/1 61,019 Poznań
00/M4/01 KOM.	6,25	PROJEKTANT	PRACOWNIA KRZYSZTOF GAJEWSKI	ul. Morenowa 15 62,052 Komorniki
00/M4/02 ŁAZIENKA	4,48	MIESZKANIE		
00/M4/03 POKÓJ	12,61	KONDYGNACJA		
00/M4/04 POKÓJ	17,28	KC/M4		
00/M4/05 ANEKS	5,61	PARTER		
POWIERZCHNIA UŻYTKOWA				46,23 m²
SKALA 1:50				

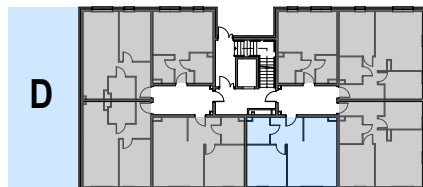