



BUDYNKI MIESZKALNE WIELORODZINNE

PRZY UL. DMOWSKIEGO W POZNANIU
BUDYNEK D

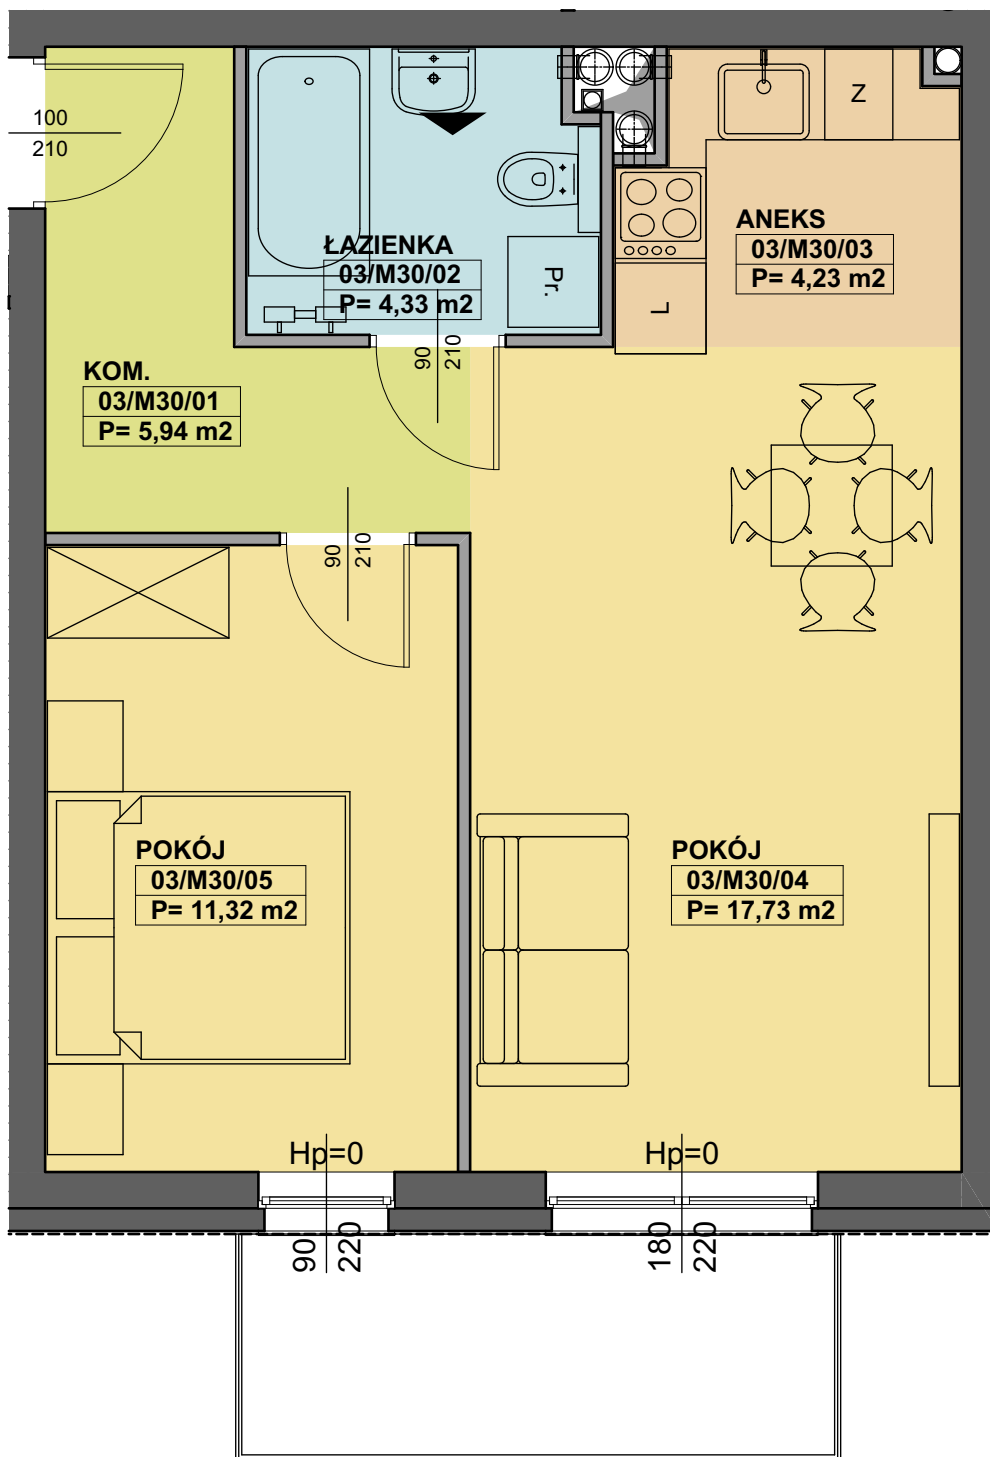

ZESTAWIENIE POWIERZCHNI	[m ²]
03/M30/01 KOM.	5,94
03/M30/02 ŁAZIENKA	4,33
03/M30/03 ANEKS	4,23
03/M30/04 POKÓJ	17,73
03/M30/05 POKÓJ	11,32
POWIERZCHNIA UŻYTKOWA	43,55 m²

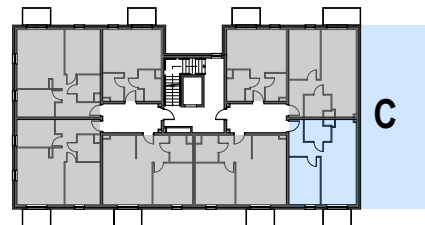

INWESTOR FORPOZ Sp. z o.o. Sp. K. ul. Wiejska 8/1 61,019 Poznań
PROJEKTANT PRACOWNIA KRZYSZTOF GAJEWSKI ul. Morenowa 15 62,052 Komorniki

MIESZKANIE KD/M30
KONDYGNACJA PIĘTRO III
SKALA 1:50

