



**BUDYNKI MIESZKALNE WIELORODZINNE**  
PRZY UL. DMOWSKIEGO W POZNANIU  
BUDYNEK C

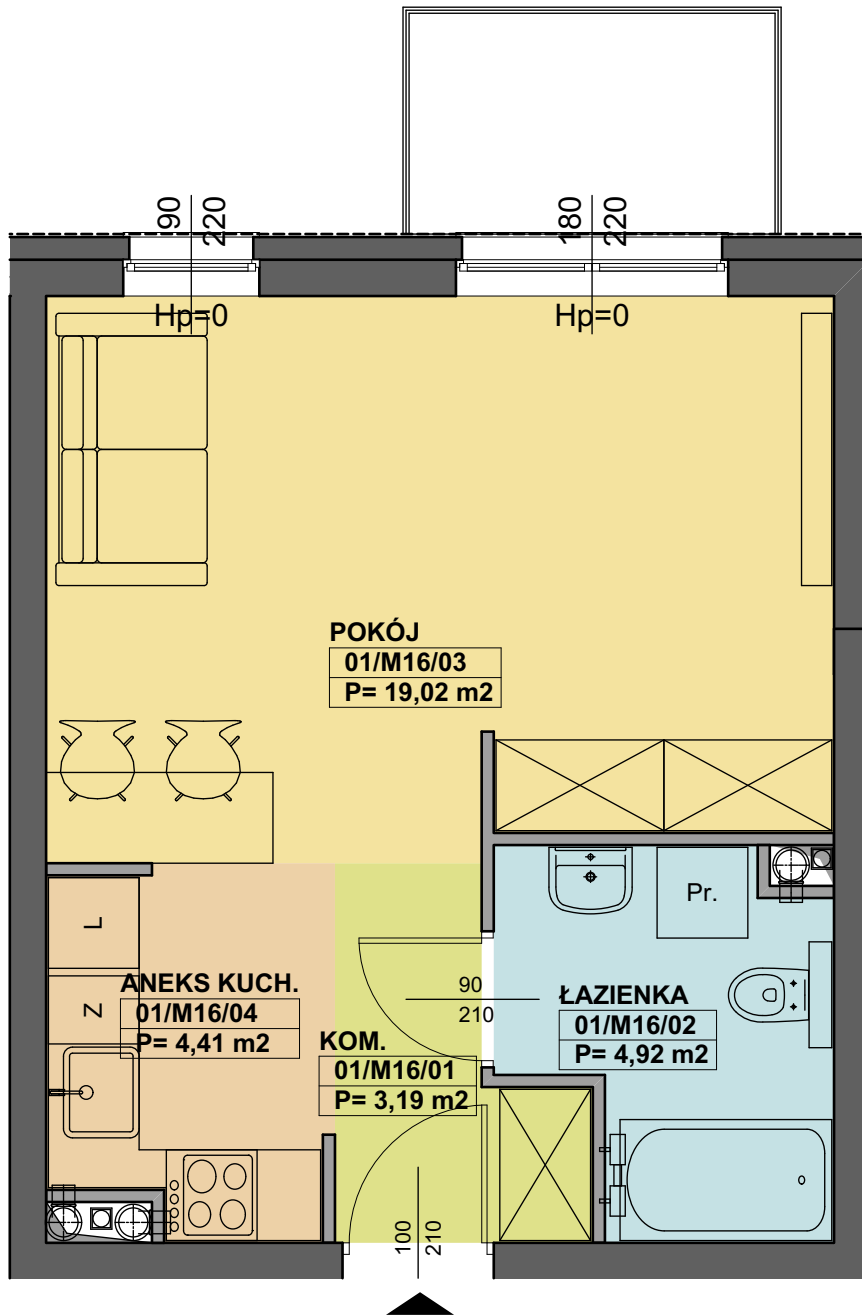

ZESTAWIENIE POWIERZCHNI	[m <sup>2</sup> ]	INWESTOR	FORPOZ Sp. z o.o. Sp. K.	ul. Wiejska 8/1 61,019 Poznań
01/M16/01 KOM.	3,19	PROJEKTANT	PRACOWNIA KRZYSZTOF GAJEWSKI	ul. Morenowa 15 62,052 Komorniki
01/M16/02 ŁAZIENKA	4,92	<b>MIESZKANIE</b>		
01/M16/03 POKÓJ	19,02	<b>KONDYGNACJA</b>		
01/M16/04 ANEKS KUCH.	4,41	<b>POWIERZCHNIA UŻYTKOWA</b>		
				<b>31,54 m<sup>2</sup></b>
				SKALA 1:50

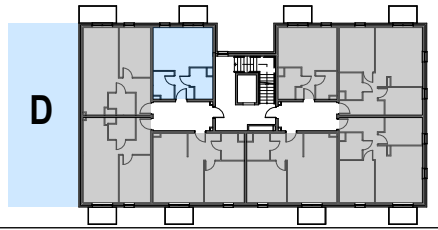