



BUDYNKI MIESZKALNE WIELORODZINNE

PRZY UL. DMOWSKIEGO W POZNANIU
BUDYNEK D

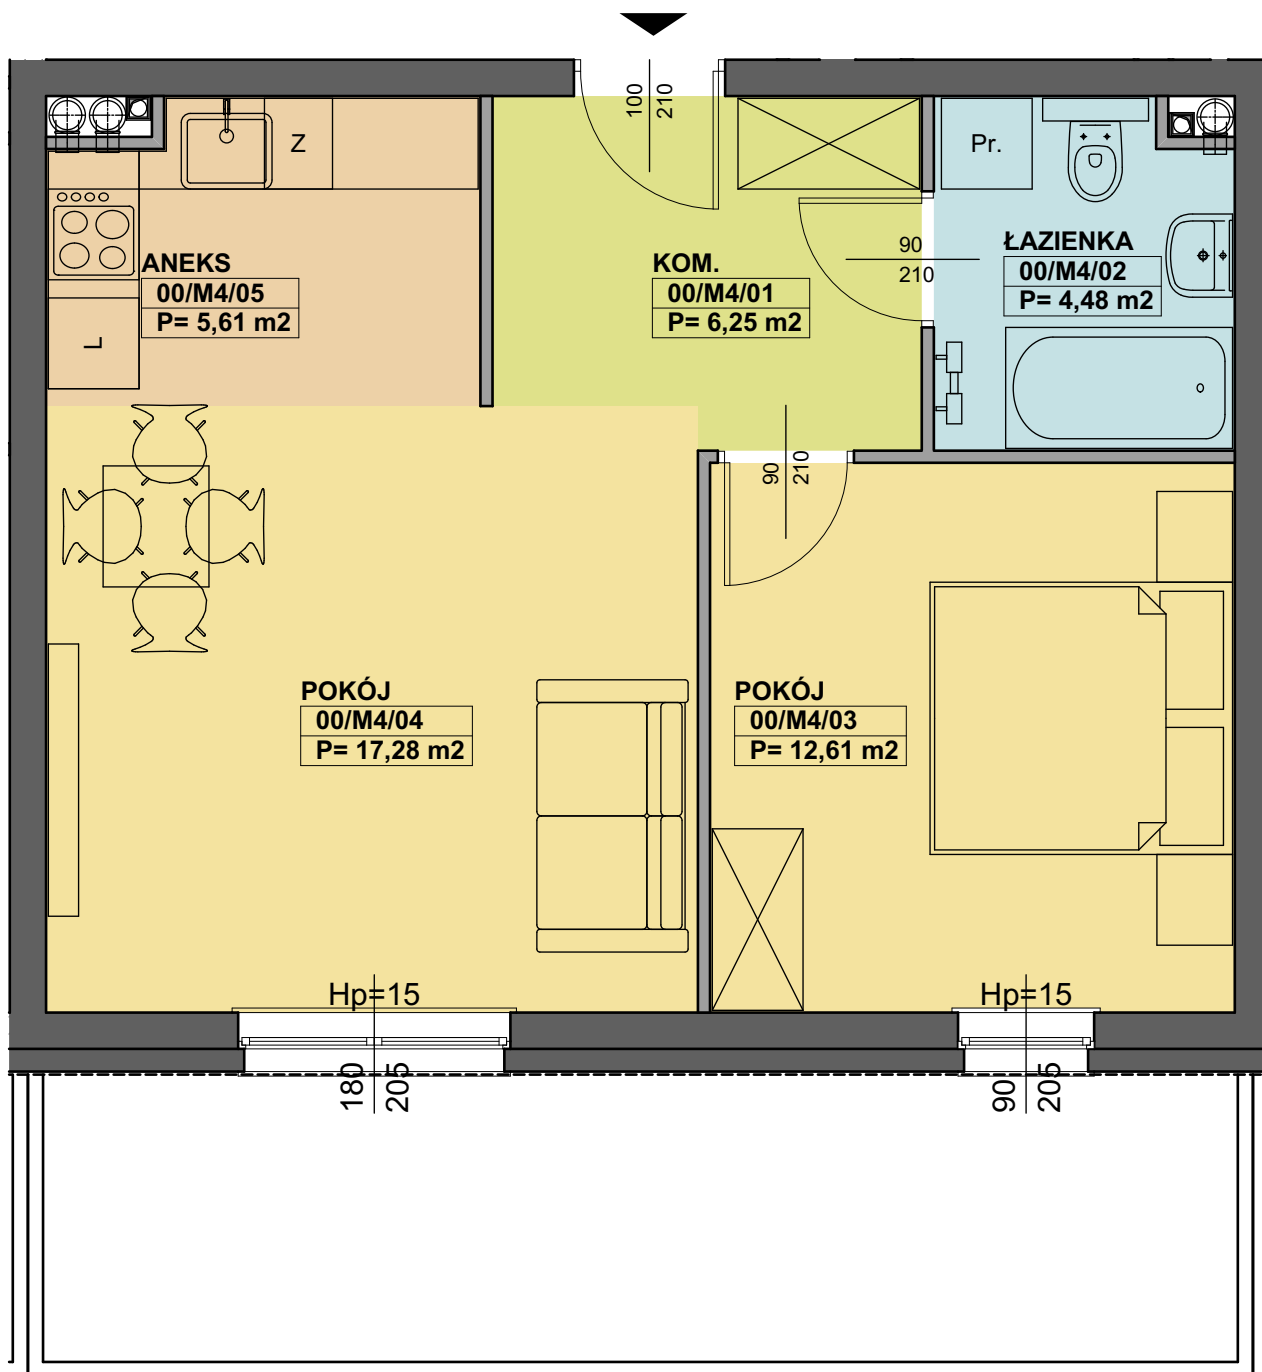

| ZESTAWIENIE POWIERZCHNI | [m ²] | INWESTOR | FORPOZ Sp. z o.o. Sp. K. | ul. Wiejska 8/1 61,019 Poznań |
|------------------------------|-------------------|--------------------|---------------------------------|-------------------------------------|
| 00/M4/01 KOM. | 6,25 | PROJEKTANT | PRACOWNIA KRZYSZTOF GAJEWSKI | ul. Morenowa 15 62,052 Komorniki |
| 00/M4/02 ŁAZIENKA | 4,48 | MIESZKANIE | | |
| 00/M4/03 POKÓJ | 12,61 | KONDYGNACJA | | |
| 00/M4/04 POKÓJ | 17,28 | KD/M4 | | |
| 00/M4/05 ANEKS | 5,61 | PARTER | | |
| POWIERZCHNIA UŻYTKOWA | | | | 46,23 m² |
| SKALA 1:50 | | | | |

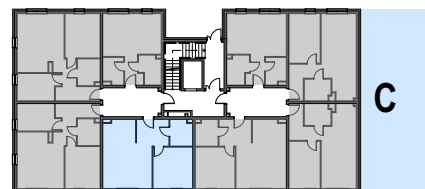