



BUDYNKI MIESZKALNE WIELORODZINNE

PRZY UL. DMOWSKIEGO W POZNANIU
BUDYNEK D

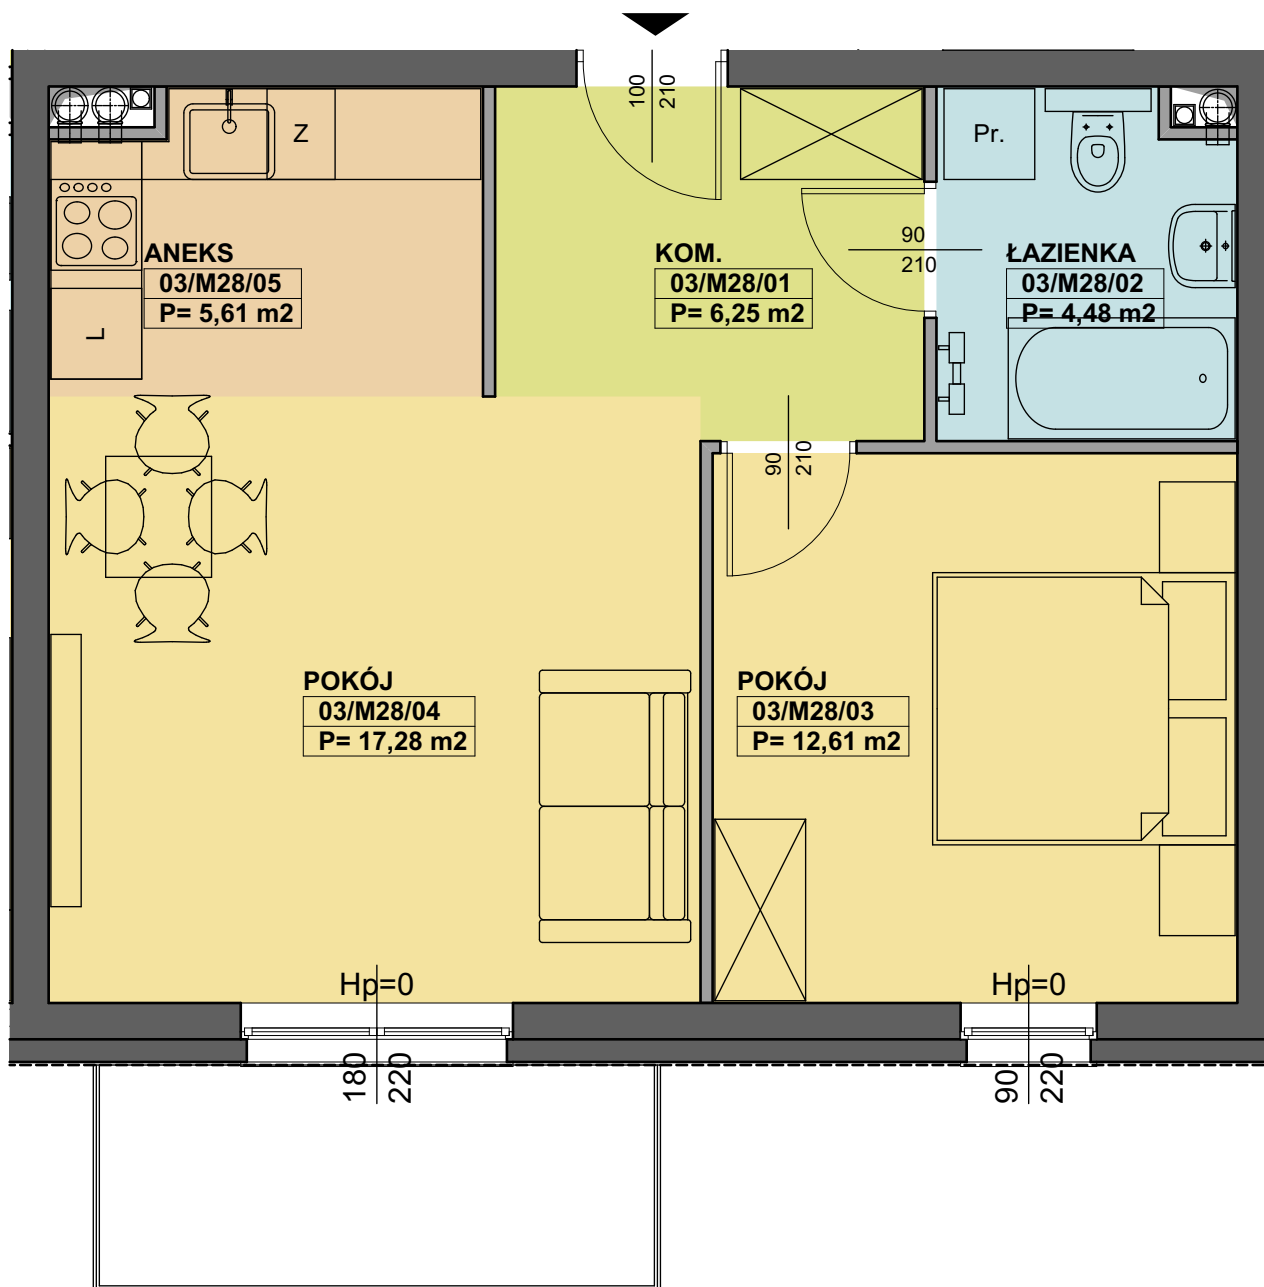

ZESTAWIENIE POWIERZCHNI	[m ²]	INWESTOR	FORPOZ Sp. z o.o. Sp. K.	ul. Wiejska 8/1 61,019 Poznań
03/M28/01 KOM.	6,25	PROJEKTANT	PRACOWNIA KRZYSZTOF GAJEWSKI	ul. Morenowa 15 62,052 Komorniki
03/M28/02 ŁAZIENKA	4,48	MIESZKANIE KD/M28		
03/M28/03 POKÓJ	12,61	KONDYGNACJA PIĘTRO III		
03/M28/04 POKÓJ	17,28	POWIERZCHNIA UŻYTKOWA 46,23 m ²		
03/M28/05 ANEKS	5,61	SKALA 1:50		

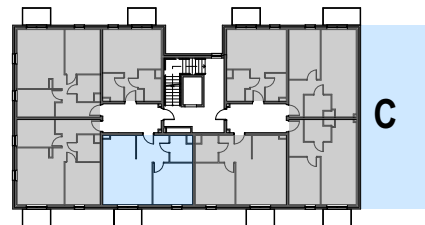