



BUDYNKI MIESZKALNE WIELORODZINNE

PRZY UL. DMOWSKIEGO W POZNANIU
BUDYNEK C

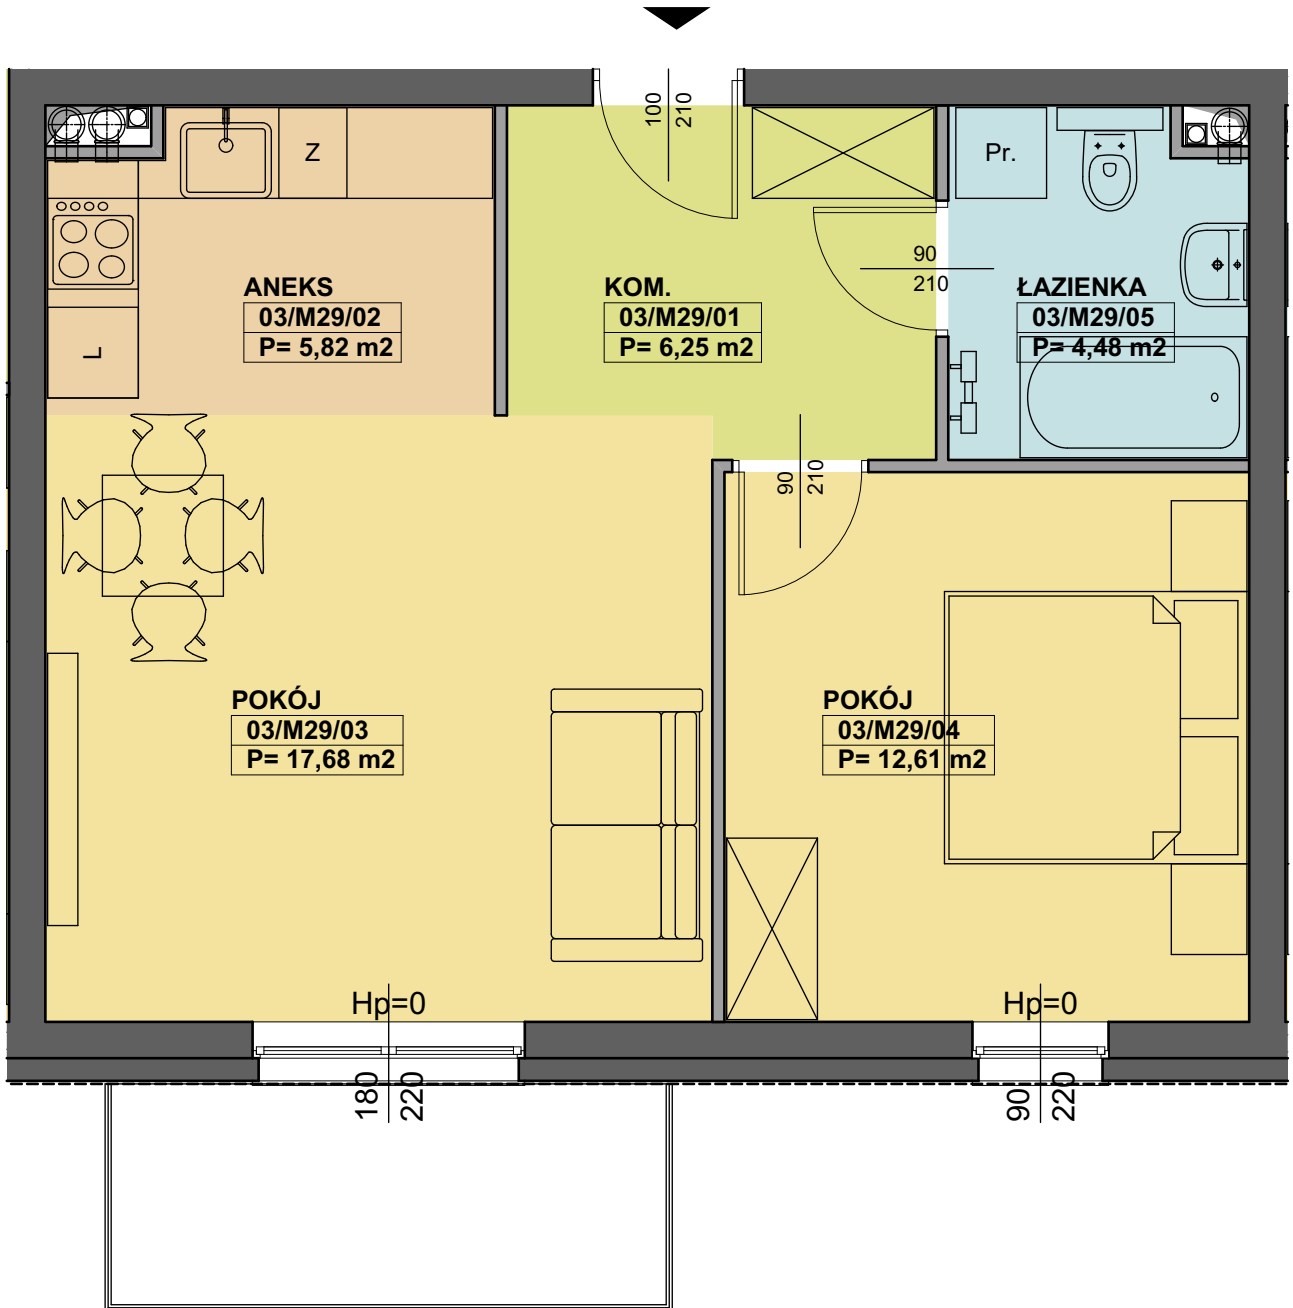

ZESTAWIENIE POWIERZCHNI	[m ²]	INWESTOR	FORPOZ Sp. z o.o. Sp. K.	ul. Wiejska 8/1 61,019 Poznań
03/M29/01 KOM.	6,25	PROJEKTANT	PRACOWNIA KRZYSZTOF GAJEWSKI	ul. Morenowa 15 62,052 Komorniki
03/M29/02 ANEKS	5,82	MIESZKANIE		
03/M29/03 POKÓJ	17,68	KONDYGNACJA		
03/M29/04 POKÓJ	12,61	KC/M29		
03/M29/05 ŁAZIENKA	4,48	PIĘTRO III		
POWIERZCHNIA UŻYTKOWA				46,84 m²
SKALA 1:50				

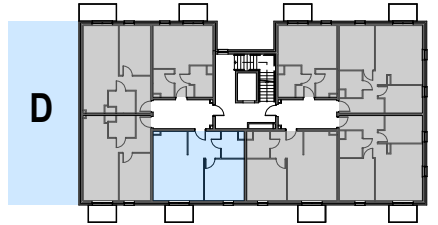