



BUDYNKI MIESZKALNE WIELORODZINNE
PRZY UL. DMOWSKIEGO W POZNANIU
BUDYNEK D

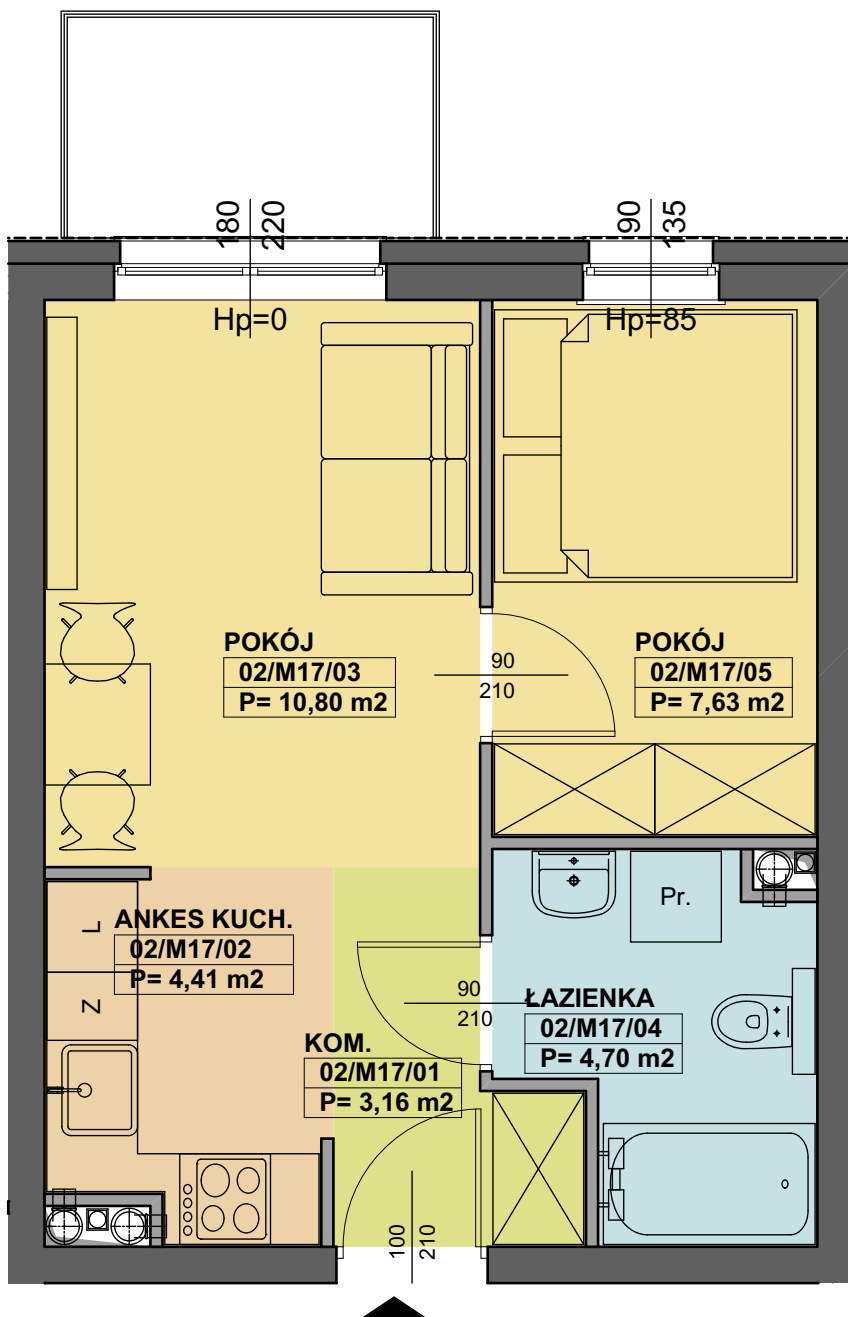

ZESTAWIENIE POWIERZCHNI	[m ²]	INWESTOR	FORPOZ Sp. z o.o. Sp. K.	ul. Wiejska 8/1 61,019 Poznań
02/M17/01 KOM.	3,16	PROJEKTANT	PRACOWNIA KRZYSZTOF GAJEWSKI	ul. Morenowa 15 62,052 Komorniki
02/M17/02 ANEKS KUCH.	4,41	MIESZKANIE		
02/M17/03 POKÓJ	10,80	KONDYGNACJA		
02/M17/04 ŁAZIENKA	4,70	POWIERZCHNIA UŻYTKOWA		
02/M17/05 POKÓJ	7,63	SKALA 1:50		
				30,70 m²

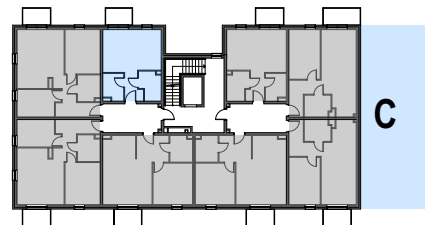