



BUDYNKI MIESZKALNE WIELORODZINNE
PRZY UL. DMOWSKIEGO W POZNANIU
BUDYNEK C

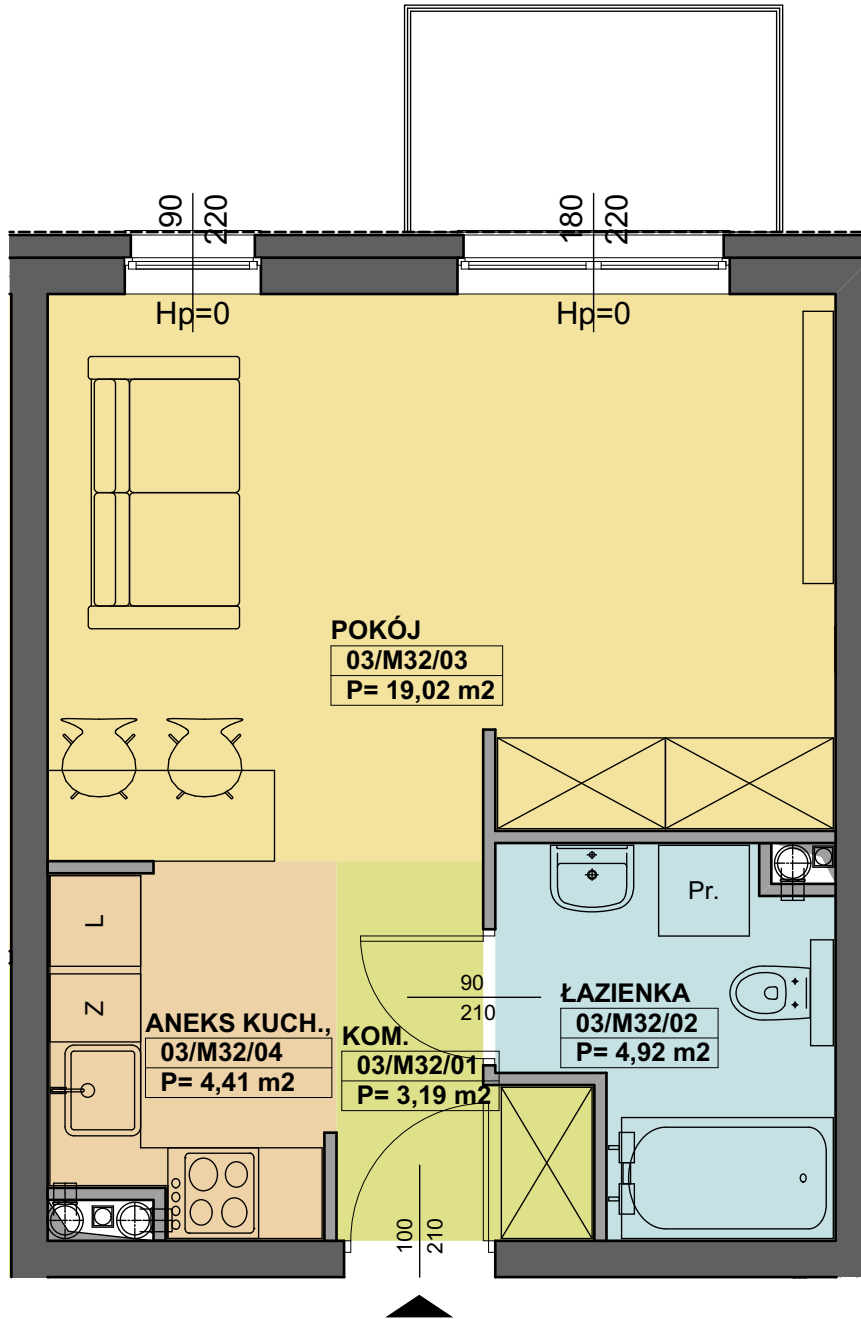

ZESTAWIENIE POWIERZCHNI	[m ²]	INWESTOR	FORPOZ Sp. z o.o. Sp. K.	ul. Wiejska 8/1 61,019 Poznań
03/M32/01 KOM.	3,19	PROJEKTANT	PRACOWNIA KRZYSZTOF GAJEWSKI	ul. Morenowa 15 62,052 Komorniki
03/M32/02 ŁAZIENKA	4,92	MIESZKANIE		
03/M32/03 POKÓJ	19,02	KONDYGNACJA		
03/M32/04 ANEKS KUCH.	4,41	POWIERZCHNIA UŻYTKOWA		
		31,54 m²		
		SKALA 1:50		

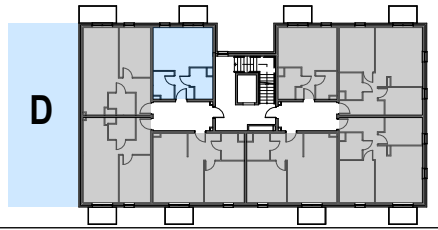