



BUDYNKI MIESZKALNE WIELORODZINNE

PRZY UL. DMOWSKIEGO W POZNANIU
BUDYNEK D

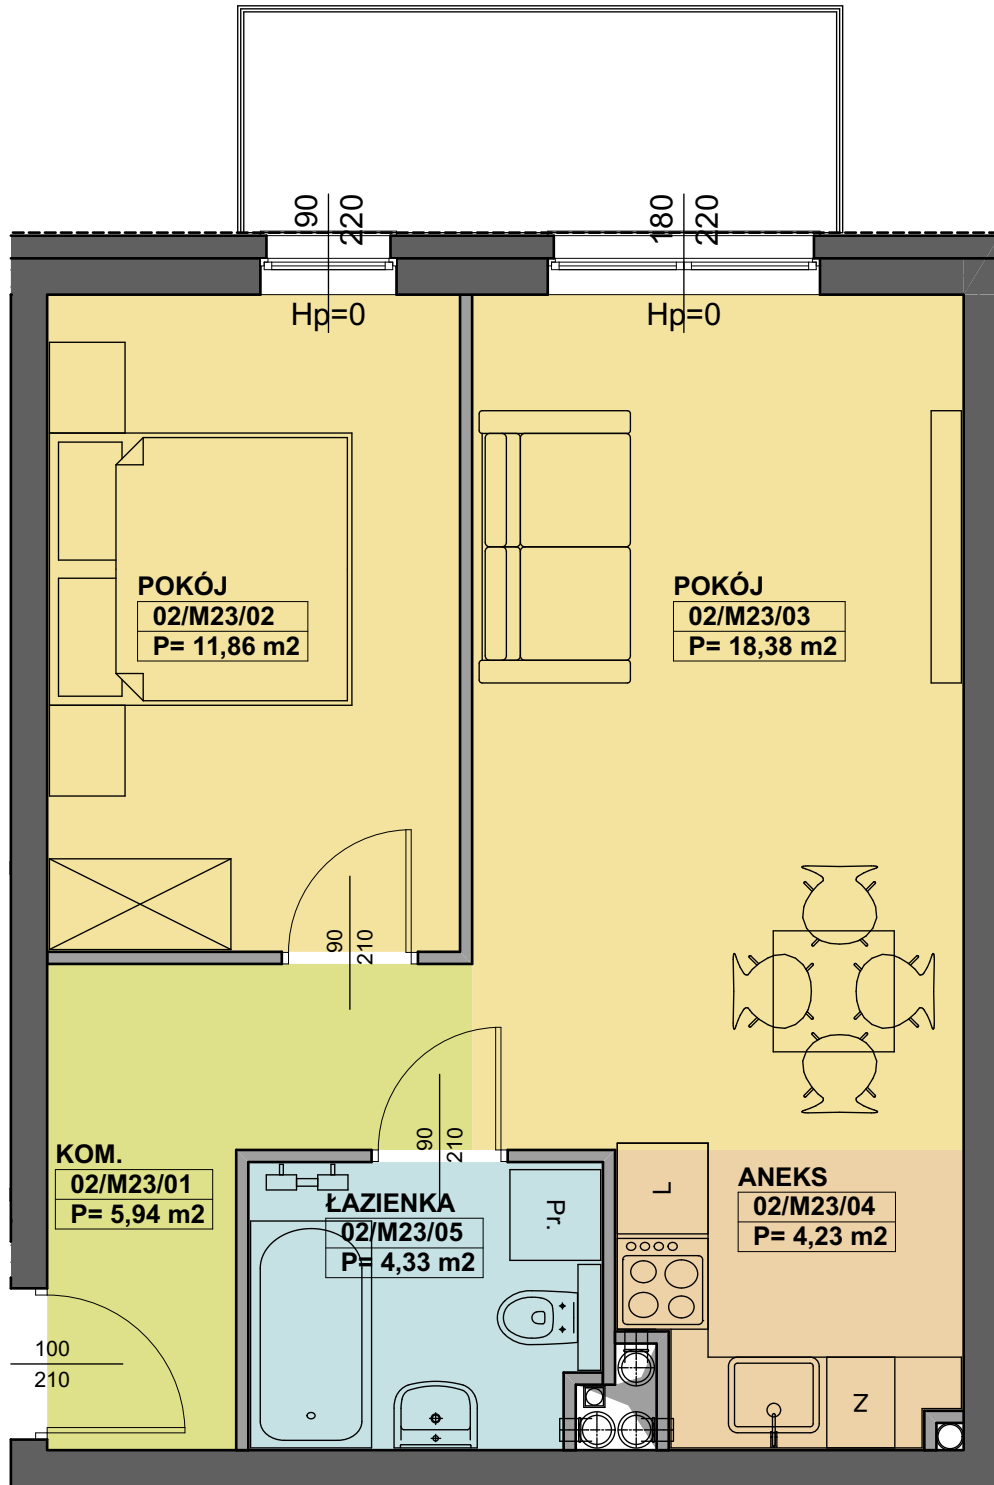

ZESTAWIENIE POWIERZCHNI	[m ²]	INWESTOR	FORPOZ Sp. z o.o. Sp. K.	ul. Wiejska 8/1 61,019 Poznań
02/M23/01 KOM.	5,94	PROJEKTANT	PRACOWNIA KRZYSZTOF GAJEWSKI	ul. Morenowa 15 62,052 Komorniki
02/M23/02 POKÓJ	11,86	MIESZKANIE KD/M23		
02/M23/03 POKÓJ	18,38	KONDYGNACJA PIĘTRO II		
02/M23/04 ANEKS	4,23	POWIERZCHNIA UŻYTKOWA 44,74 m²		
02/M23/05 ŁAZIENKA	4,33	SKALA 1:50		

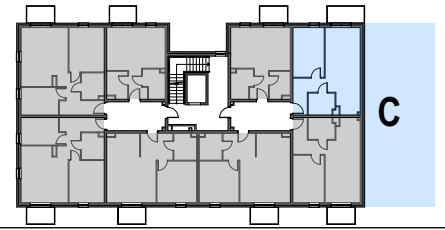