
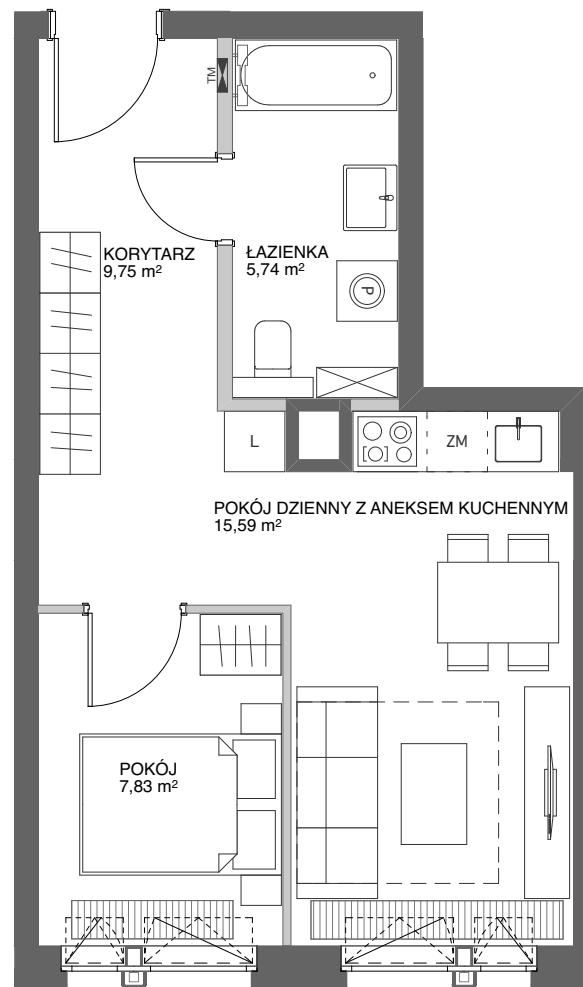


GDYNIA, UL. 10 LUTEGO
WWW.BANKPOLSKI1929.PL

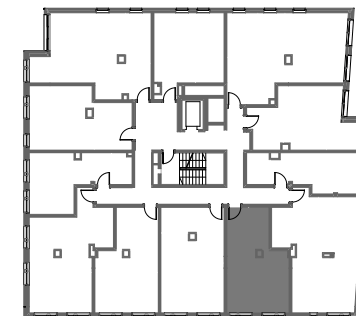

0 1 2 5m

SKALA 1:75

LOKAL NR 43 PIĘTRO IV

POWIERZCHNIA WEWNĘTRZNA 40,29 m²
POWIERZCHNIA UŻYTKOWA 38,91 m²

1 KORYTARZ	9,75 m ²
2 POKÓJ	7,83 m ²
3 POKÓJ DZIENNY Z ANEKSEM KUCHENNYM	15,59 m ²
4 ŁAZIENKA	5,74 m ²

— ŚCIANA Z MOŻLIWOŚCIĄ ROZBIÓRKI
— ŚCIANA BEZ MOŻLIWOŚCI ROZBIÓRKI

moderna
Superior living