
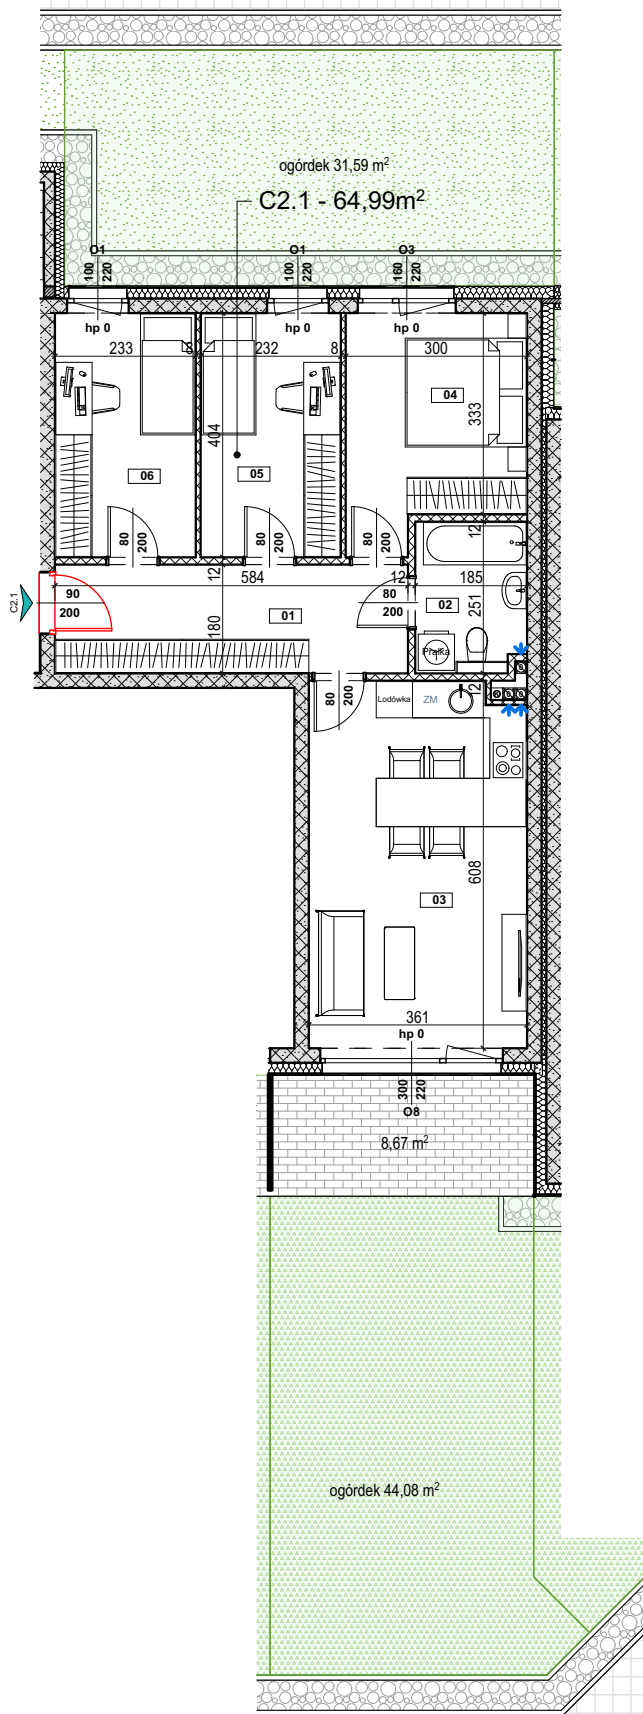


Północ

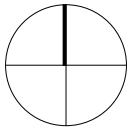

Budstol Invest

Budstol Invest
ul. Jana Pestalozziego 3
85-095 Bydgoszcz

biuro@budstol-invest.pl
www.budstol-invest.pl

+48 52 385 02 90
+48 601 354 354
+48 797 354 354

Investycja


Zespół budynków mieszkalnych wielorodzinnych

Adres

ul. Wyzwolenia, Bydgoszcz - Fordon


Plan osiedla
Budynek C

Północ

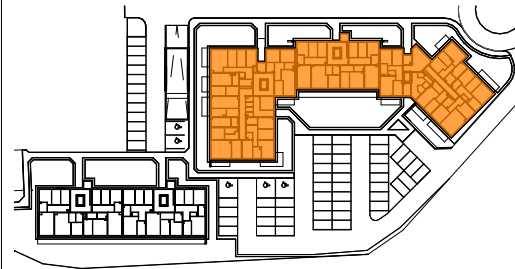

Schemat budynku C
Klatka schodowa C2

Północ

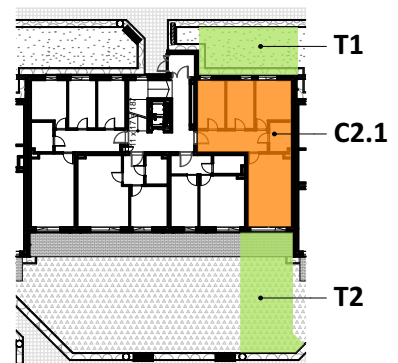

Kondygnacja
Parter

Numer mieszkania
C2.1

Powierzchnia mieszkania
64,99m²

Powierzchnia przynależna "T" - taras
T1 31,59m² + T2 44,08m² (w tym utwardz. 8,67m²)

Liczba pokoi

4 pokoje + aneks kuchenny

ZESTAWIENIE POMIESZCZEŃ

01 Hol	10,28m ²
02 Łazienka	4,41m ²
03 Salon z aneksem kuch.	21,39m ²
04 Pokój	10,51m ²
05 Pokój	9,18m ²
06 Pokój	9,22m ²

Pow. tarasu T2 utwardz.

8,67m²

Legenda

Beton zbrojony	Powierzchnia tarasu	wyłącznik pojedynczy 10A/230V, IP20
Bloczki wapienno-piaskowe (ściany nośne)	Oznaczenie wejścia do mieszkania	wyłącznik pojedynczy 10A/230V, IP44
Bloczki z betonu komórkowego (ściany działowe)	Pustak kominowy - pion wentylacyjny	wyłącznik podwójny 10A/230V, IP20
Warstwa ociepleniowa - styropian / wełna mineralna	Pion kanalizacyjny	wyłącznik podwójny 10A/230V, IP44
Znacznik wymiarowania drzwi	Zawór czerpalny wody	przycisk pojedynczy 10A/230V, IP20
Znacznik wymiarowania okien	Grzejnik płytowy	przycisk podwójny 10A/230V, IP44
Znacznik wymiarowania drzwi	Grzejnik drabinkowy (łazienkowy)	czujnik obecności typu korytarzowego 10A/230V, IP44
Znacznik wymiarowania okien	Zmywarka	dzwonek do montażu natynkowego, 230V
Znacznik wymiarowania okien	Zmywarka	wypust 1-faz pod oprawę typu kinkiet,
Znacznik wymiarowania okien	Tablica bezpiecznikowa mieszkaniowa	wypust 1-faz pod oprawę nastropową lub zwieszaną
Znacznik wymiarowania okien		gniazdo wtykowe 2P+Z 16A 230V, IP20
Znacznik wymiarowania okien		gniazdo wtykowe 2P+Z 16A 230V, IP44
Znacznik wymiarowania okien		gniazdo teleinformatyczne
Znacznik wymiarowania okien		gniazdo antenowe
Znacznik wymiarowania okien		teletechniczna skrzynka mieszkaniowa
Znacznik wymiarowania okien		unifon

UWAGA: KARTA KATALOGOWAZAWIERA PRZYKŁADOWĄ ARANŻACJĘ MIESZKAŃ. DRZWI WEWNĘTRZNE DO WYKONANIA PRZEZ WŁAŚCIELCIELA LOKALU. OKNA I DRZWI BALKONOWE WYPOSAŻONE W NAWIEWNIKI WG KUBATURY. POWIERZCHNIA PODANA ZGODNIE Z PN-ISO 9836:1997. PROJEKT CHRONIONY PRAWEM AUTORSKIM.