
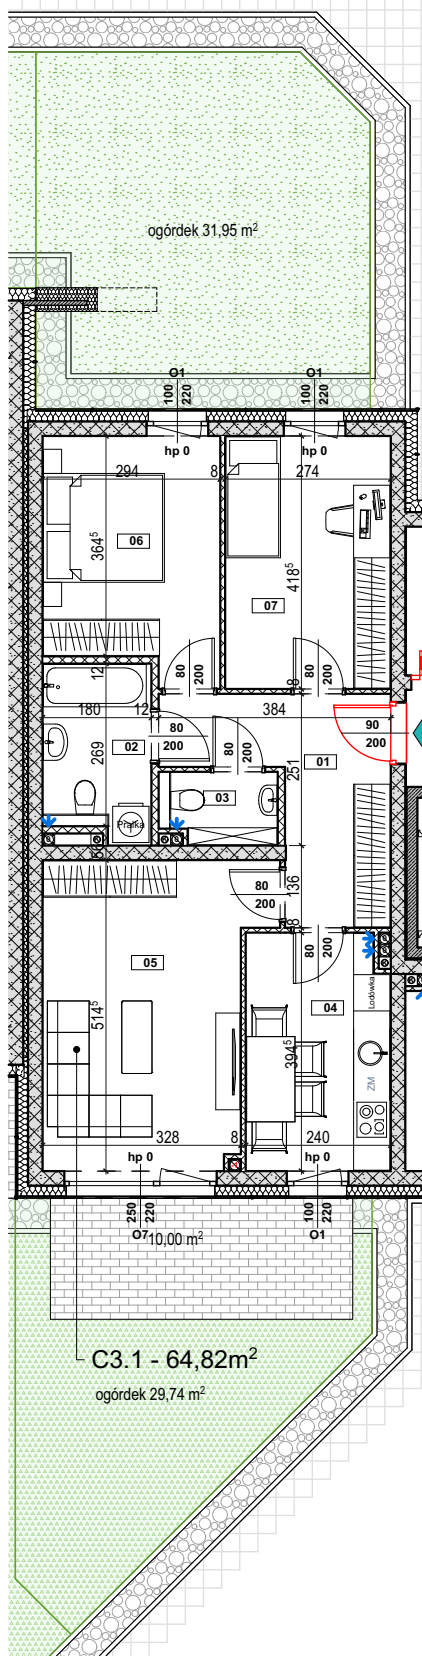


Północ

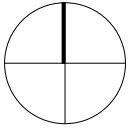

C3.1 - 64,82m²
ogórek 29,74 m²

Budstol Invest

Budstol Invest
ul. Jana Pestalozziego 3
85-095 Bydgoszcz

+48 52 385 02 90
+48 601 354 354
+48 797 354 354


biuro@budstol-invest.pl
www.budstol-invest.pl

Inwestycja
Zespół budynków mieszkalnych wielorodzinnych

Adres
ul. Wyzwolenia, Bydgoszcz - Fordon


Plan osiedla
Budynek C

Północ

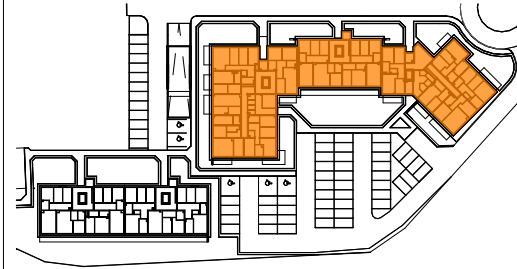

Schemat budynku C
Klatka schodowa C3

Północ

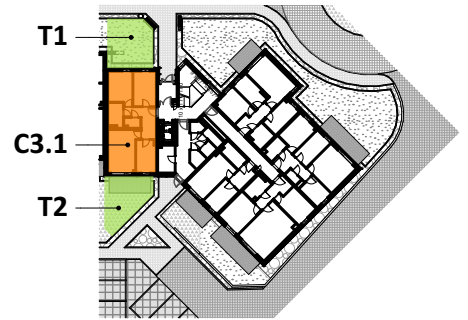

Kondygnacja
Parter

Numer mieszkania
C3.1

Powierzchnia mieszkania
64,82m²

Powierzchnia przynależna "T" - taras
T1 31,95m² + T2 29,74m² (w tym utwardz. 10,00m²)

Liczba pokoi
3 pokoje + kuchnia

Legenda

	Beton zbrojony		Powierzchnia tarasu		wyłącznik pojedynczy 10A/230V, IP20
	Błoczeki wapienno-piaskowe (ściany nośne)		Oznaczenie wejścia do mieszkania		wyłącznik podwójny 10A/230V, IP44
	Błoczeki z betonu komórkowego (ściany działowe)		Pustak kominowy - pion wentylacyjny		wyłącznik podwójny 10A/230V, IP44
	Warstwa ociepleniowa - styropian / wełna mineralna		Pion kanalizacyjny		przycisk pojedynczy 10A/230V, IP20
	Znacznik wymiarowania drzwi		Zawór czerpalny wody		czujnik obecności typu korytarzowego 10A/230V, IP44
	Znacznik wymiarowania okien		Grzejnik płytowy		dzwonek do montażu natynkowego, 230V
	Znacznik wymiarowania okien		Grzejnik drabinkowy (łazienkowy)		wypust 1-faz pod oprawę typu kinkiet,
	Znacznik wymiarowania okien		Zmywarka		wypust 1-faz pod oprawę nastropową lub zwieszaną
	Znacznik wymiarowania okien		Tablica bezpiecznikowa mieszkaniowa		gniazdo wtykowe 2P+Z 16A 230V IP20
	Znacznik wymiarowania okien				gniazdo wtykowe 2P+Z 16A 230V IP44
	Znacznik wymiarowania okien				gniazdo teleinformatyczne
	Znacznik wymiarowania okien				gniazdo antenowe
	Znacznik wymiarowania okien				teletechniczna skrzynka mieszkaniowa
	Znacznik wymiarowania okien				unifon

ZESTAWIENIE POMIESZCZEŃ

01 Hol	9,07m ²
02 Łazienka	4,93m ²
03 Toaleta	2,17m ²
04 Kuchnia	9,09m ²
05 Salon z aneksem kuch.	17,25m ²
06 Pokój	11,05m ²
07 Pokój	11,26m ²

Pow. tarasu T2 utwardz.

10,00m²

UWAGA: KARTA KATALOGOWAZAWIERA PRZYKŁADOWĄ ARANŻACJĘ MIESZKAŃ. DRZWI WEWNĘTRZNE DO WYKONANIA PRZEZ WŁAŚCIELCIELA LOKALU. OKNA I DRZWI BALKONOWE WYPOSAŻONE W NAWIEWNIKI WG KUBATURY. POWIERZCHNIA PODANA ZGODNIE Z PN-ISO 9836:1997. PROJEKT CHRONIONY PRAWEM AUTORSKIM.