


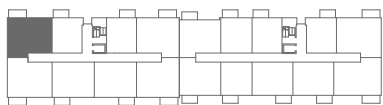


apartment  
apartament: 14B/39

living space  
powierzchnia: 133,01 m<sup>2</sup> (67,19 + 65,82)

floor  
piętro: 4



	[m <sup>2</sup> ]
garderoba	8,70
komunikacja	8,92
łazienka	5,26
pokój	10,56
pokój	11,73
pokój z wnęką k. na antr.	21,37
pralnia	0,65
balkon	6,26

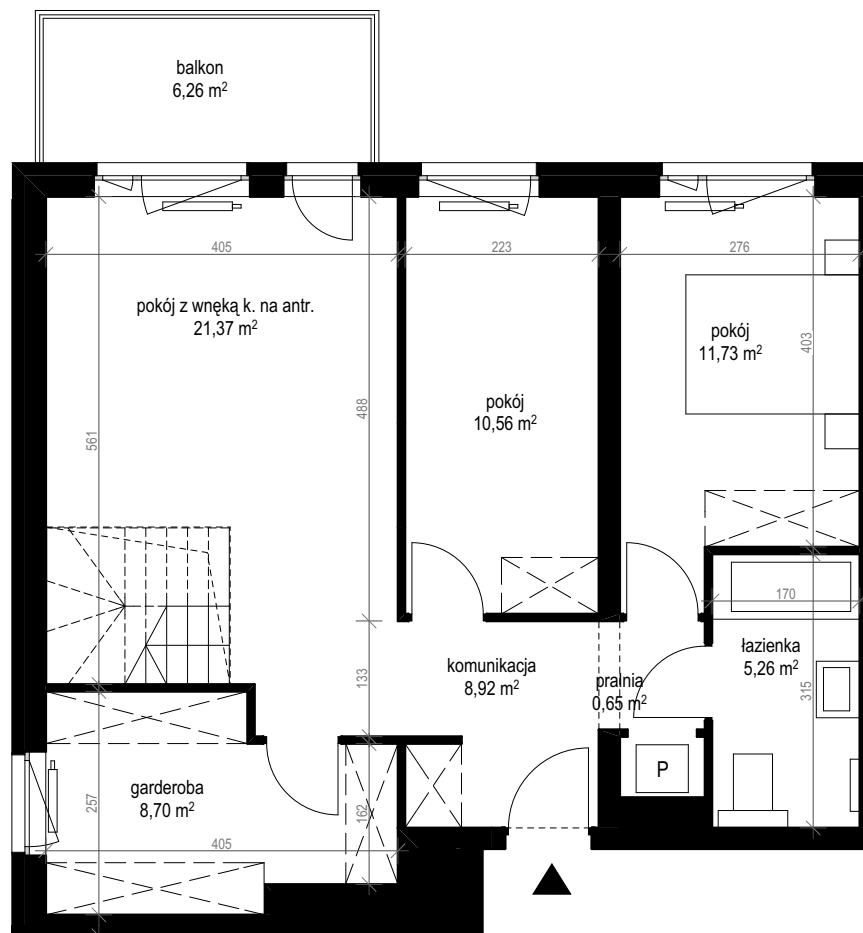

SALES OFFICES

BIURA SPRZEDAŻY

Zielona Góra, ul. Boh. Westerplatte 11, tel. 601 934 370

Zielona Góra, Galeria Grafitt, ul. Boh. Westerplatte 24, tel. 605 860 001

Zielona Góra, ul. Konstytucji 3 Maja 7, tel. 667 020 417


Poznań, ul. Piątkowska 118, tel. 61 671 31 70




apartment  
apartament: 14B/39

living space  
powierzchnia: 133,01 m<sup>2</sup> (67,19 + 65,82)

floor  
piętro: 4

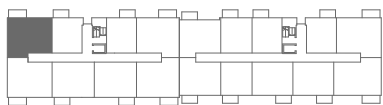

	[m <sup>2</sup> ]
antresola	65,82
taras	41,41

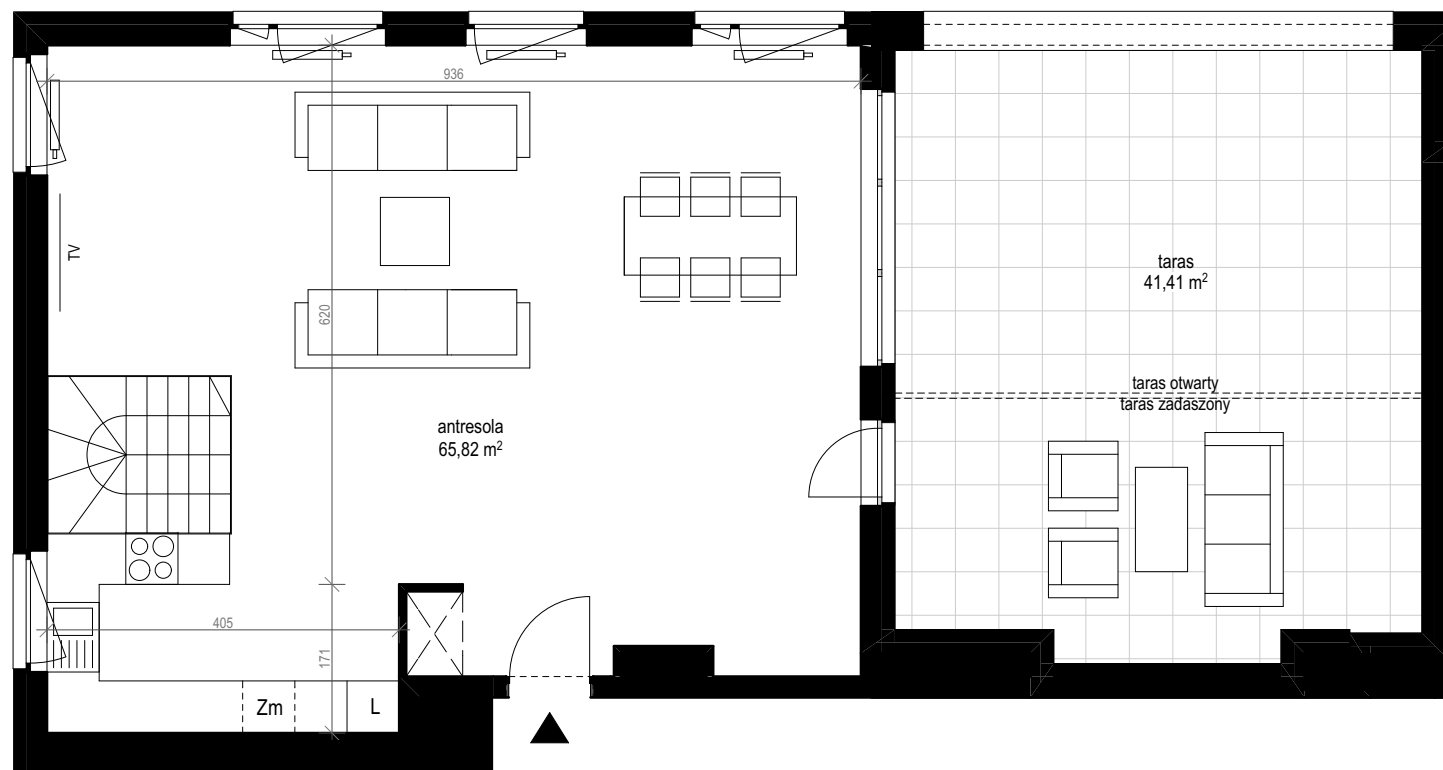

SALES OFFICES

BIURA SPRZEDAŻY

Zielona Góra, ul. Boh. Westerplatte 11, tel. 601 934 370

Zielona Góra, Galeria Grafitt, ul. Boh. Westerplatte 24, tel. 605 860 001

Zielona Góra, ul. Konstytucji 3 Maja 7, tel. 667 020 417

Poznań, ul. Piątkowska 118, tel. 61 671 31 70