
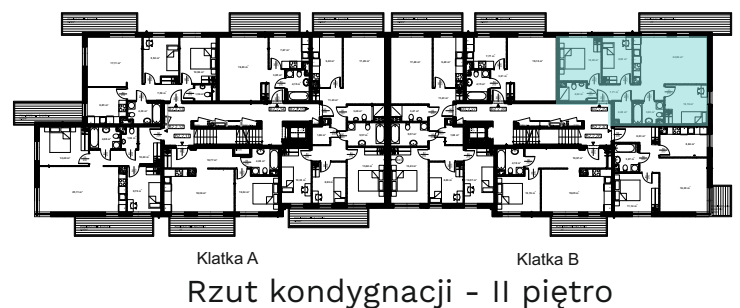
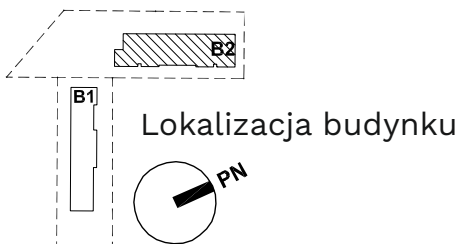


Mieszkanie nr 29

Budynek B2

II piętro, klatka B

Powierzchnia użytkowa mieszkania* 70,48 m²

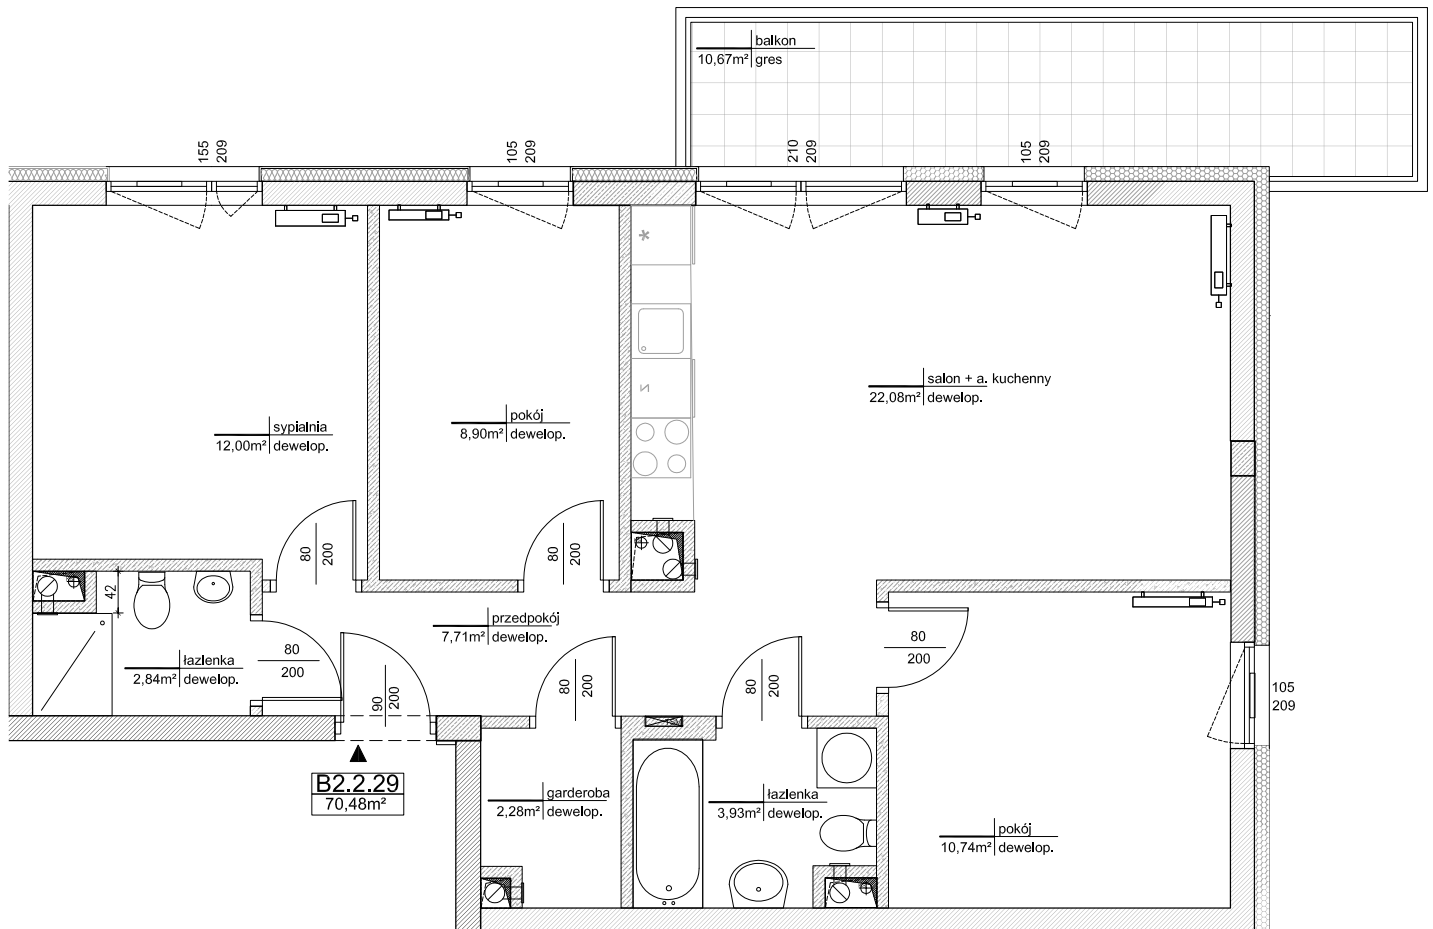

*powierzchnia użytkowa po tynkach