
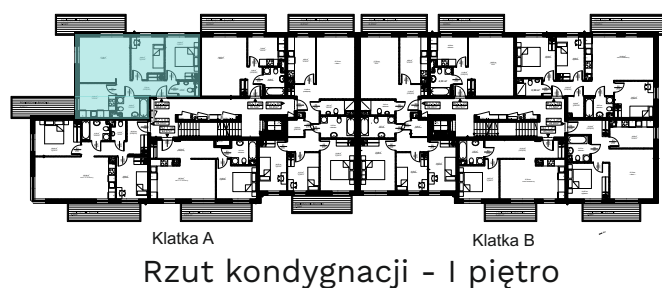
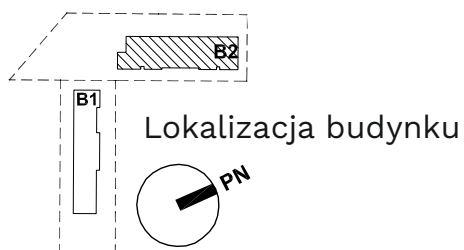


Mieszkanie nr 08

Budynek B2

I piętro, klatka A

Powierzchnia użytkowa mieszkania* 60,81 m²

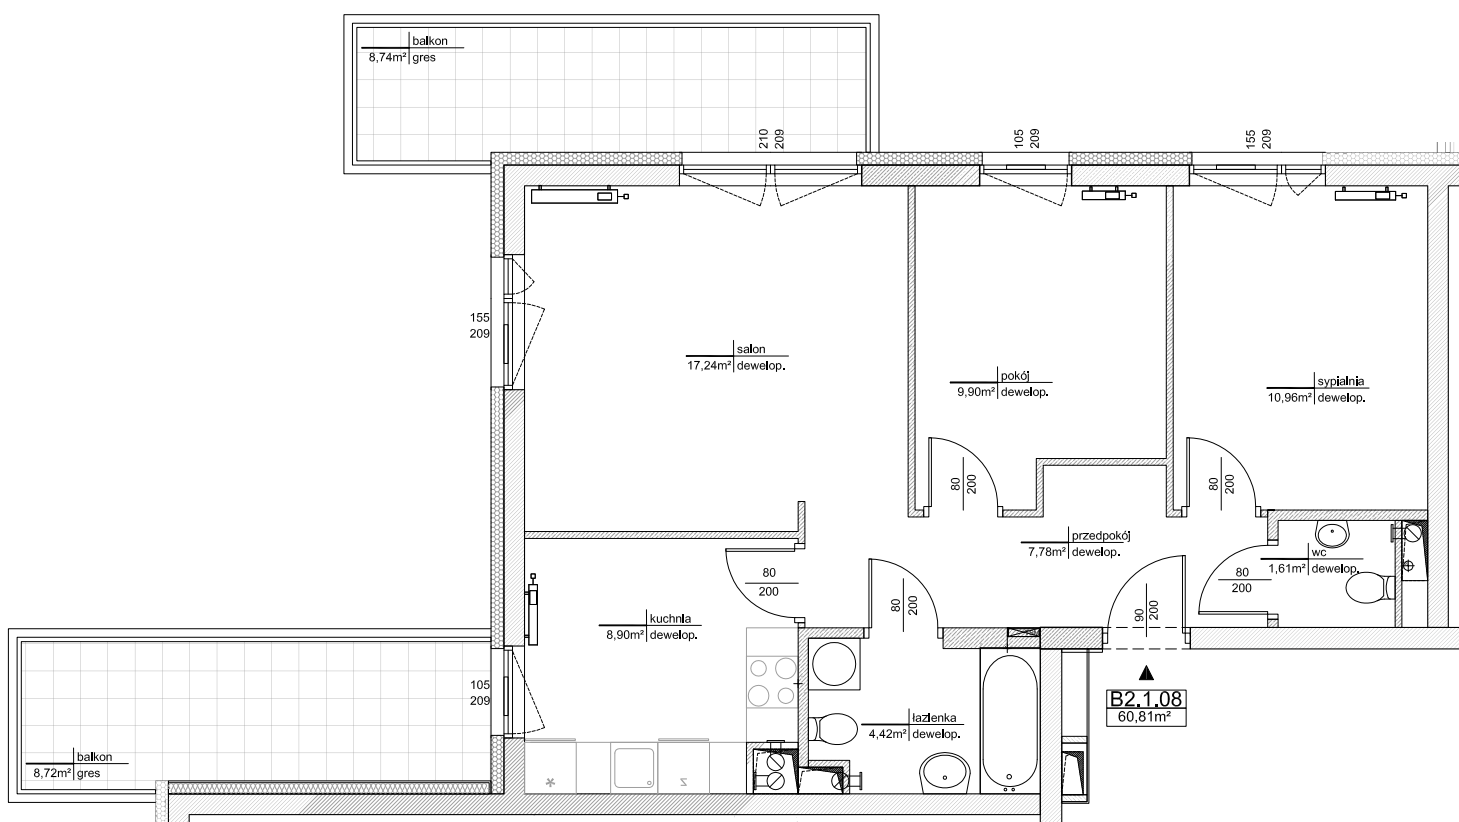

*powierzchnia użytkowa po tynkach