
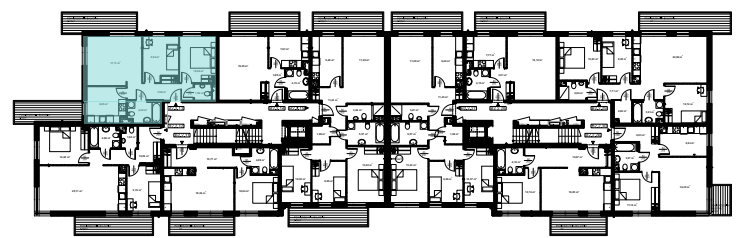
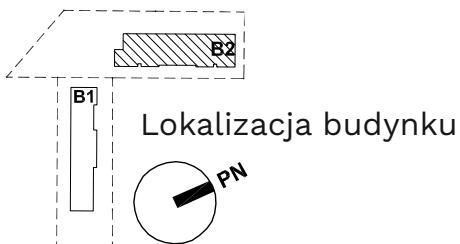


**Mieszkanie nr 13**

**Budynek B2**

**II piętro, klatka A**

**Powierzchnia użytkowa mieszkania\* 59,98 m<sup>2</sup>**

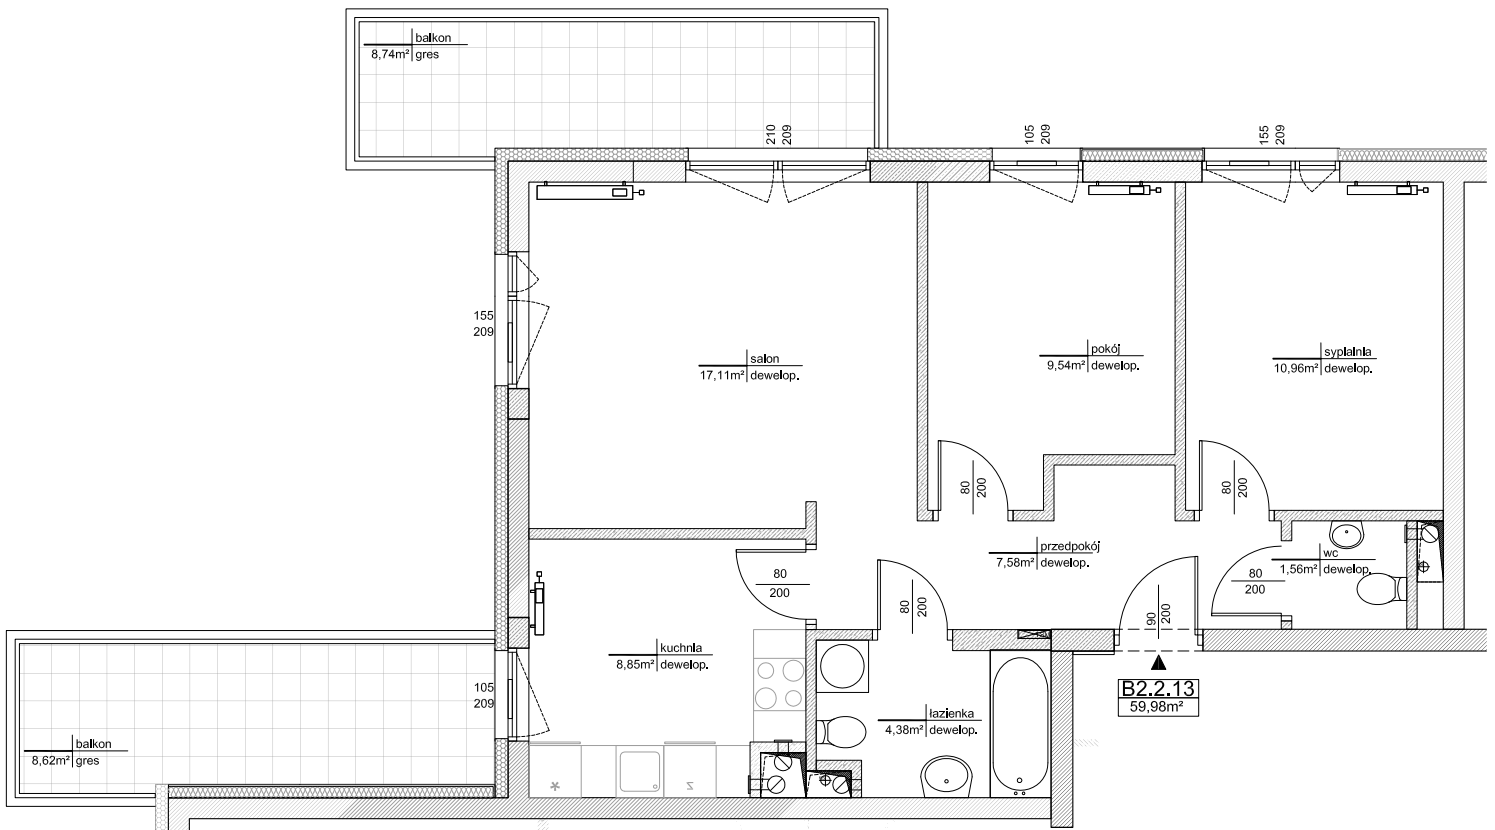

Klatka A

Klatka B

Rzut kondygnacji - II piętro

\*powierzchnia użytkowa po tynkach