
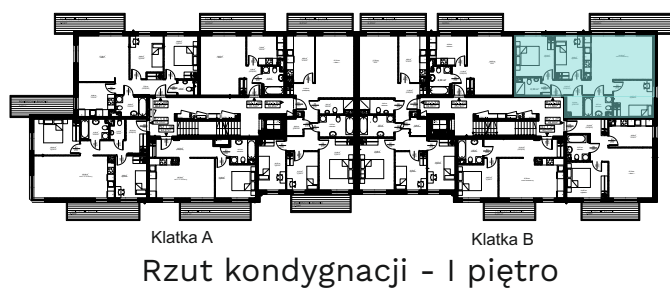
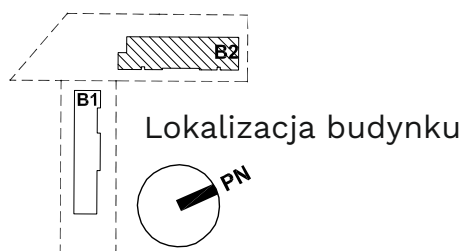


Mieszkanie nr 24

Budynek B2

I piętro, klatka B

Powierzchnia użytkowa mieszkania* 71,16 m²

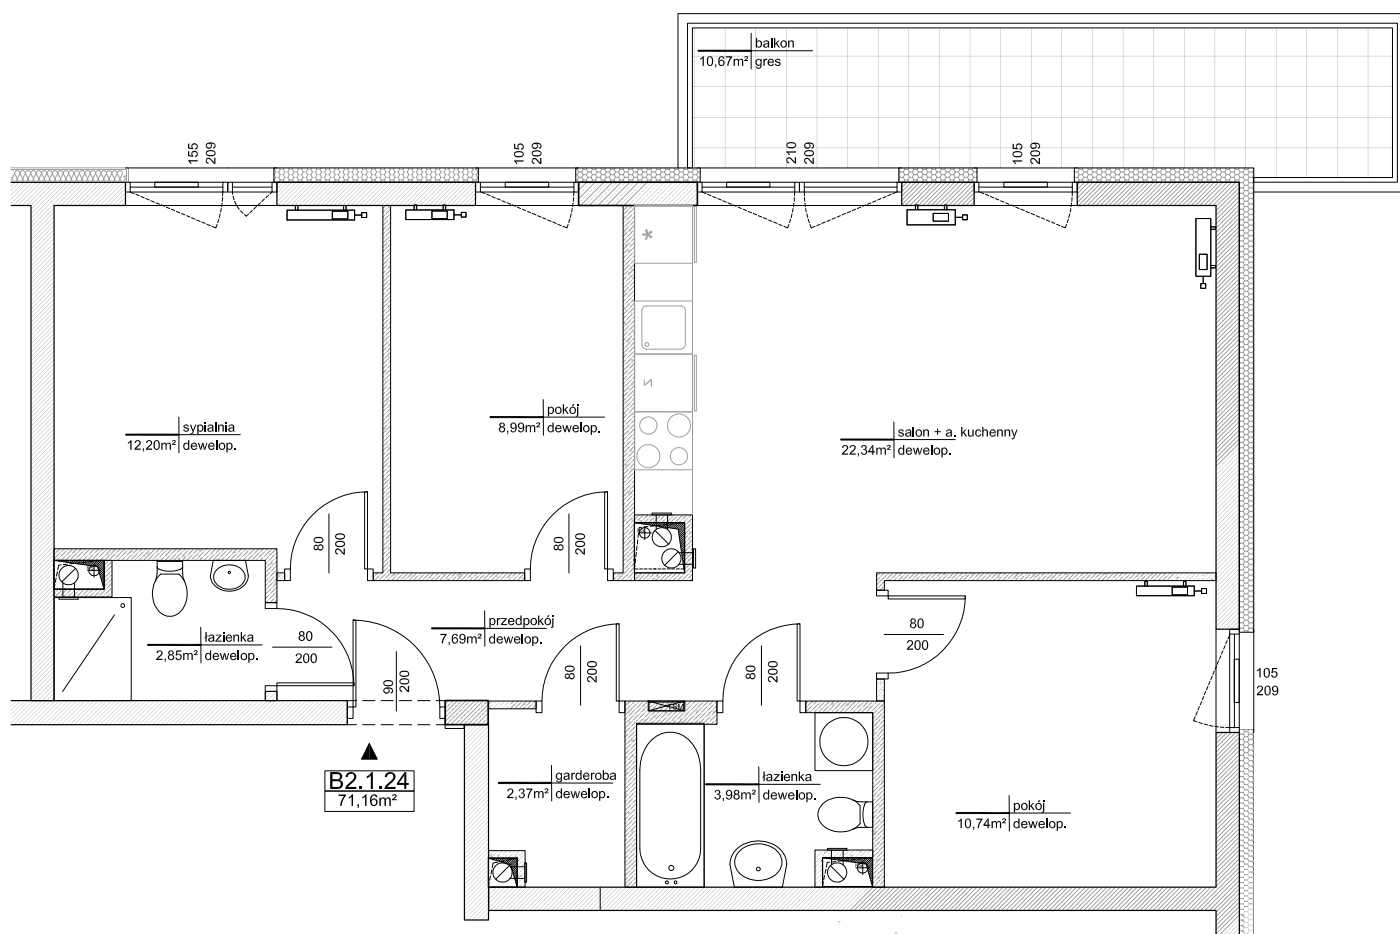

*powierzchnia użytkowa po tynkach