


MIESZKANIE TYP 05 - 1P+A

B3 - ilość 6

B4 - ilość 6

Pow. 31,22 m² M02,06,10,14,18,22

Parter - Piętro 5

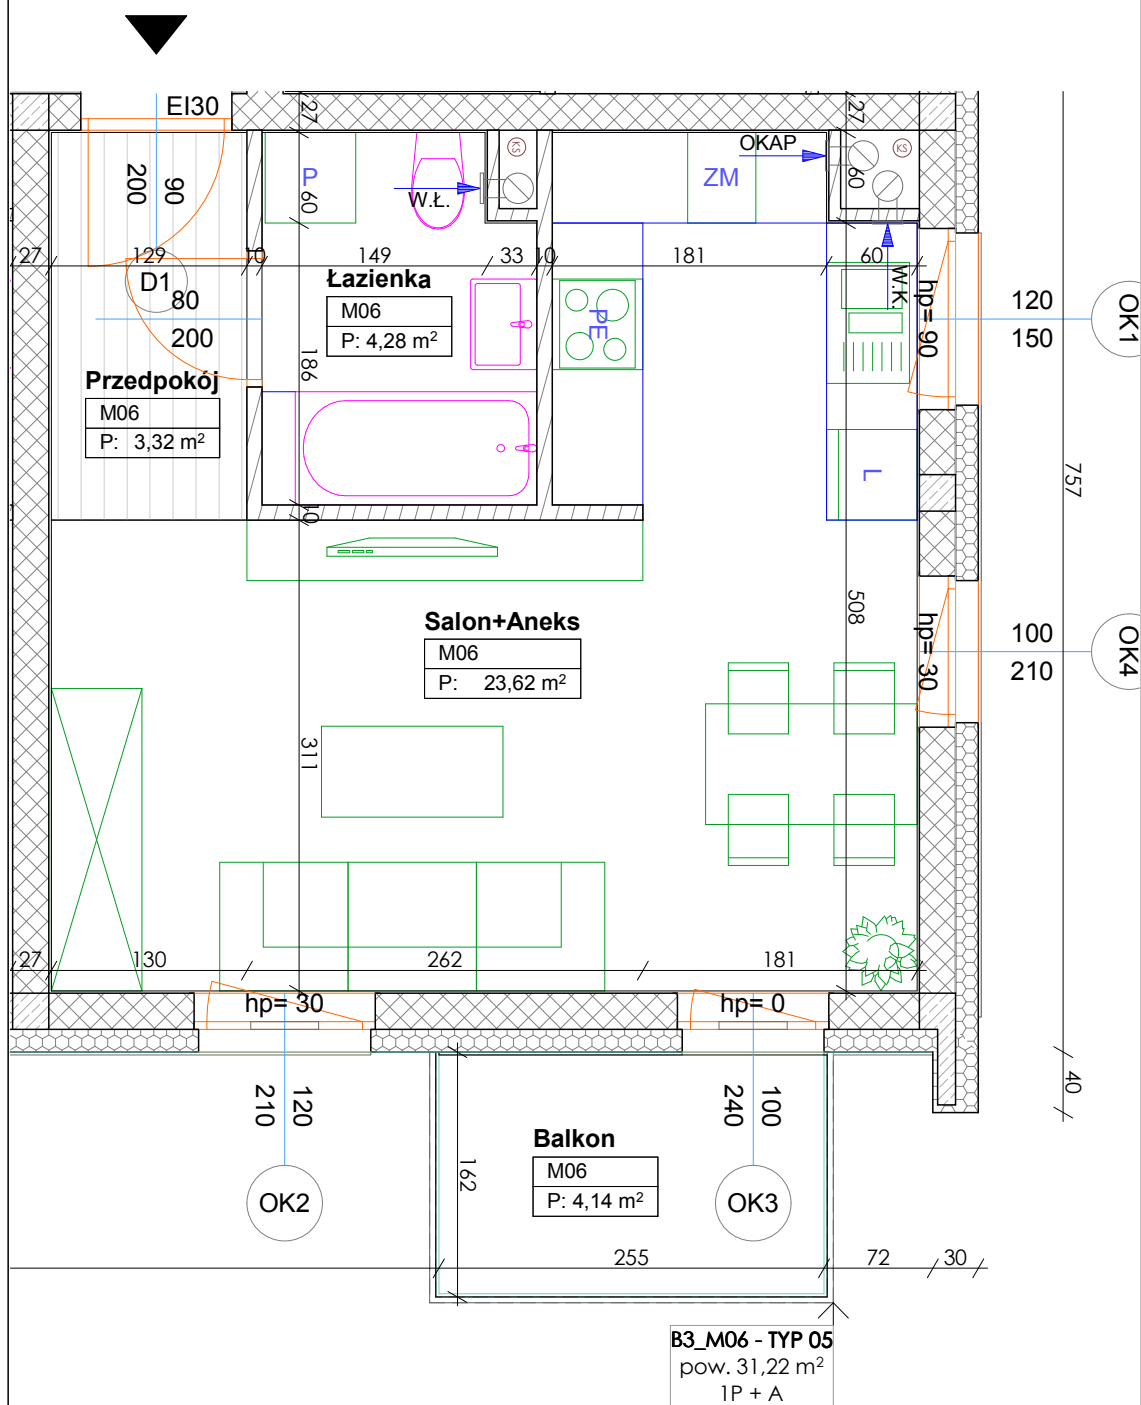

B3_M06 - TYP 05
pow. 31,22 m²
1P + A

BUDYNEK MIESZKALNY WIELORODZINNY B3 i B4
przy ul. Diamentowej w Lublinie

Investor: LUK JACEK WYSOKIŃSKI, ul. Leszczyńskiego 15/5, 20-069 Lublin

skala 1:50

