


SCHEMAT ZABUDOWY

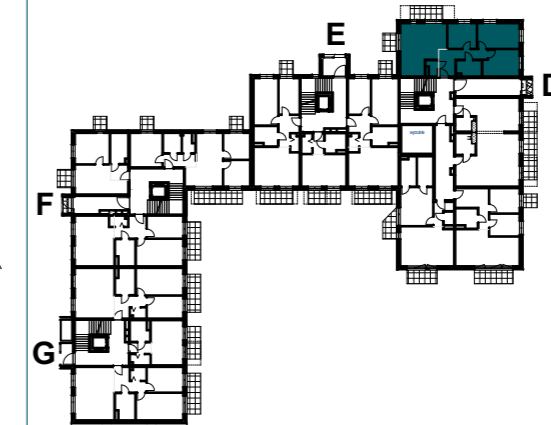

SCHEMAT KONDYGNACJI


bryła **B**

kondygnacja **PARTER**



klatka / nr lokalu **D / 045**





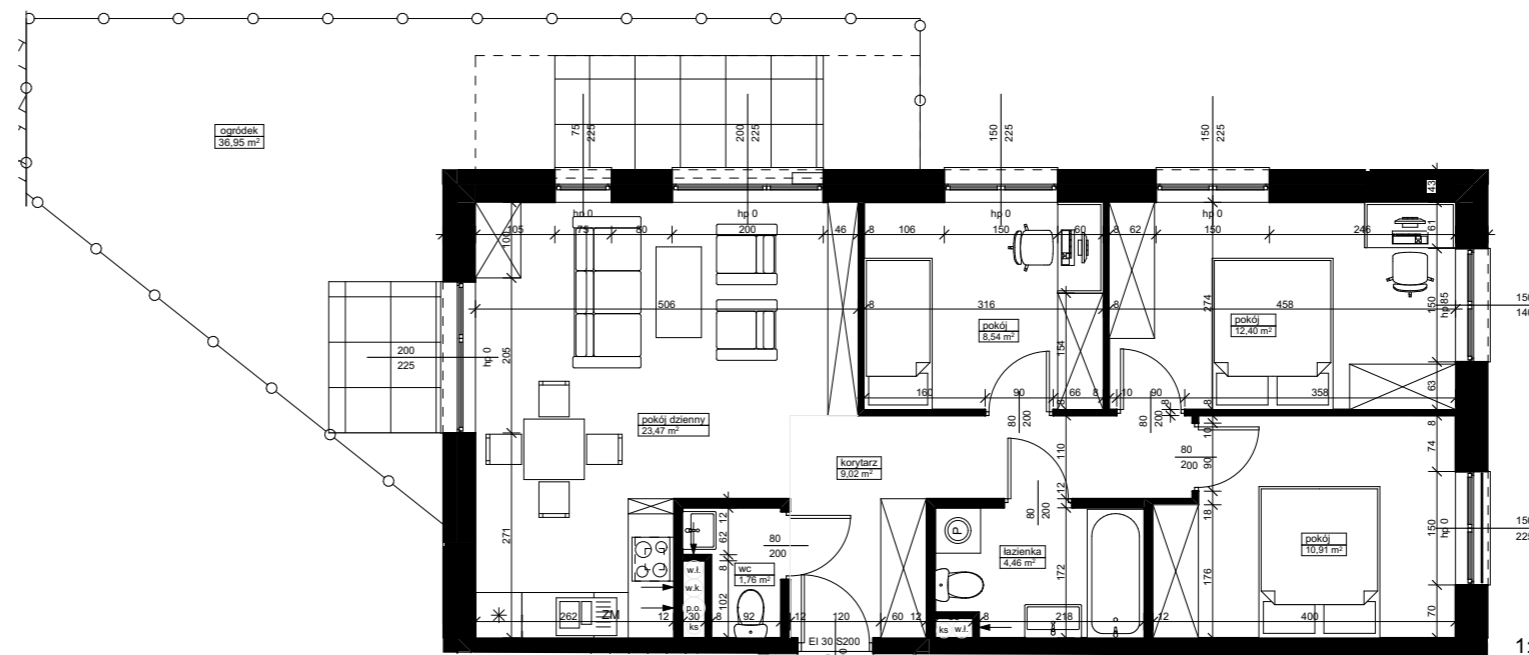



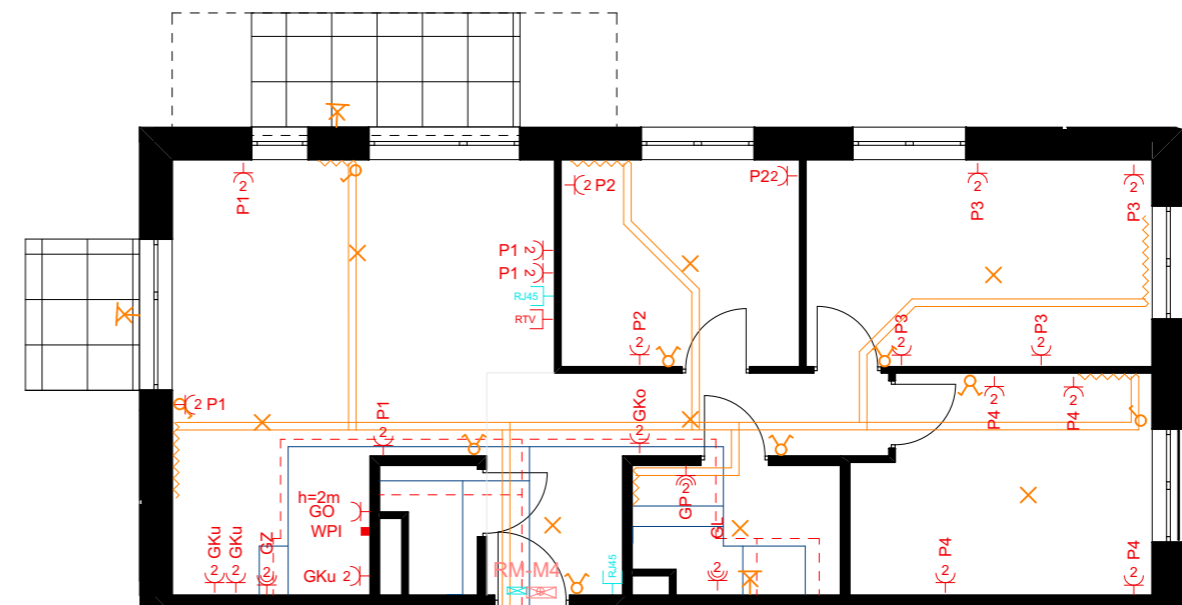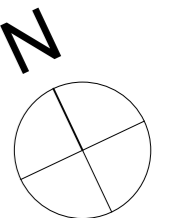


 




powierzchnia użytkowa **70,56m²**

INFORMACJE O LOKALU



korytarz	9,02
łazienka	4,46
pokój	8,54
pokój	10,91
pokój	12,40
pokój dzienny	23,47
wc	1,76
	70,56 m²
ogródek	36,95



-  grzejnik
-  podejścia do grzejników
-  instalacja wody zimnej
-  instalacja wody ciepłej
-  gniazdo elektryczne pojedyncze
-  gniazdo elektryczne podwójne
-  gniazdo elektryczne pojedyncze IP44
-  gniazdo elektryczne podwójne IP44
-  gniazdo RTV
-  WPI wypust elektryczny
-  gniazdo RJ45
-  rozdzielnica
-  wypust oświetleniowy
-  wyłącznik pojedynczy
-  wyłącznik podwójny
-  kinkiet

UWAGA: Wymiary pomieszczeń podane w stanie surowym ■ Niniejsza karta katalogowa została opracowana na podstawie projektu budowlanego ■ Znajdujące się w niej aranżacje pokoi są przykładowe ■ W toku dalszego projektowania mogą nastąpić niewielkie zmiany w stosunku do informacji zawartych w karcie katalogowej ■ Karta katalogowa stanowi załącznik do umowy ■ Powierzchnie pomieszczeń podane zgodnie z normą PN-ISO 9836:1997 mogą ulec nieznacznej zmianie po realizacji obiektu.