



B26

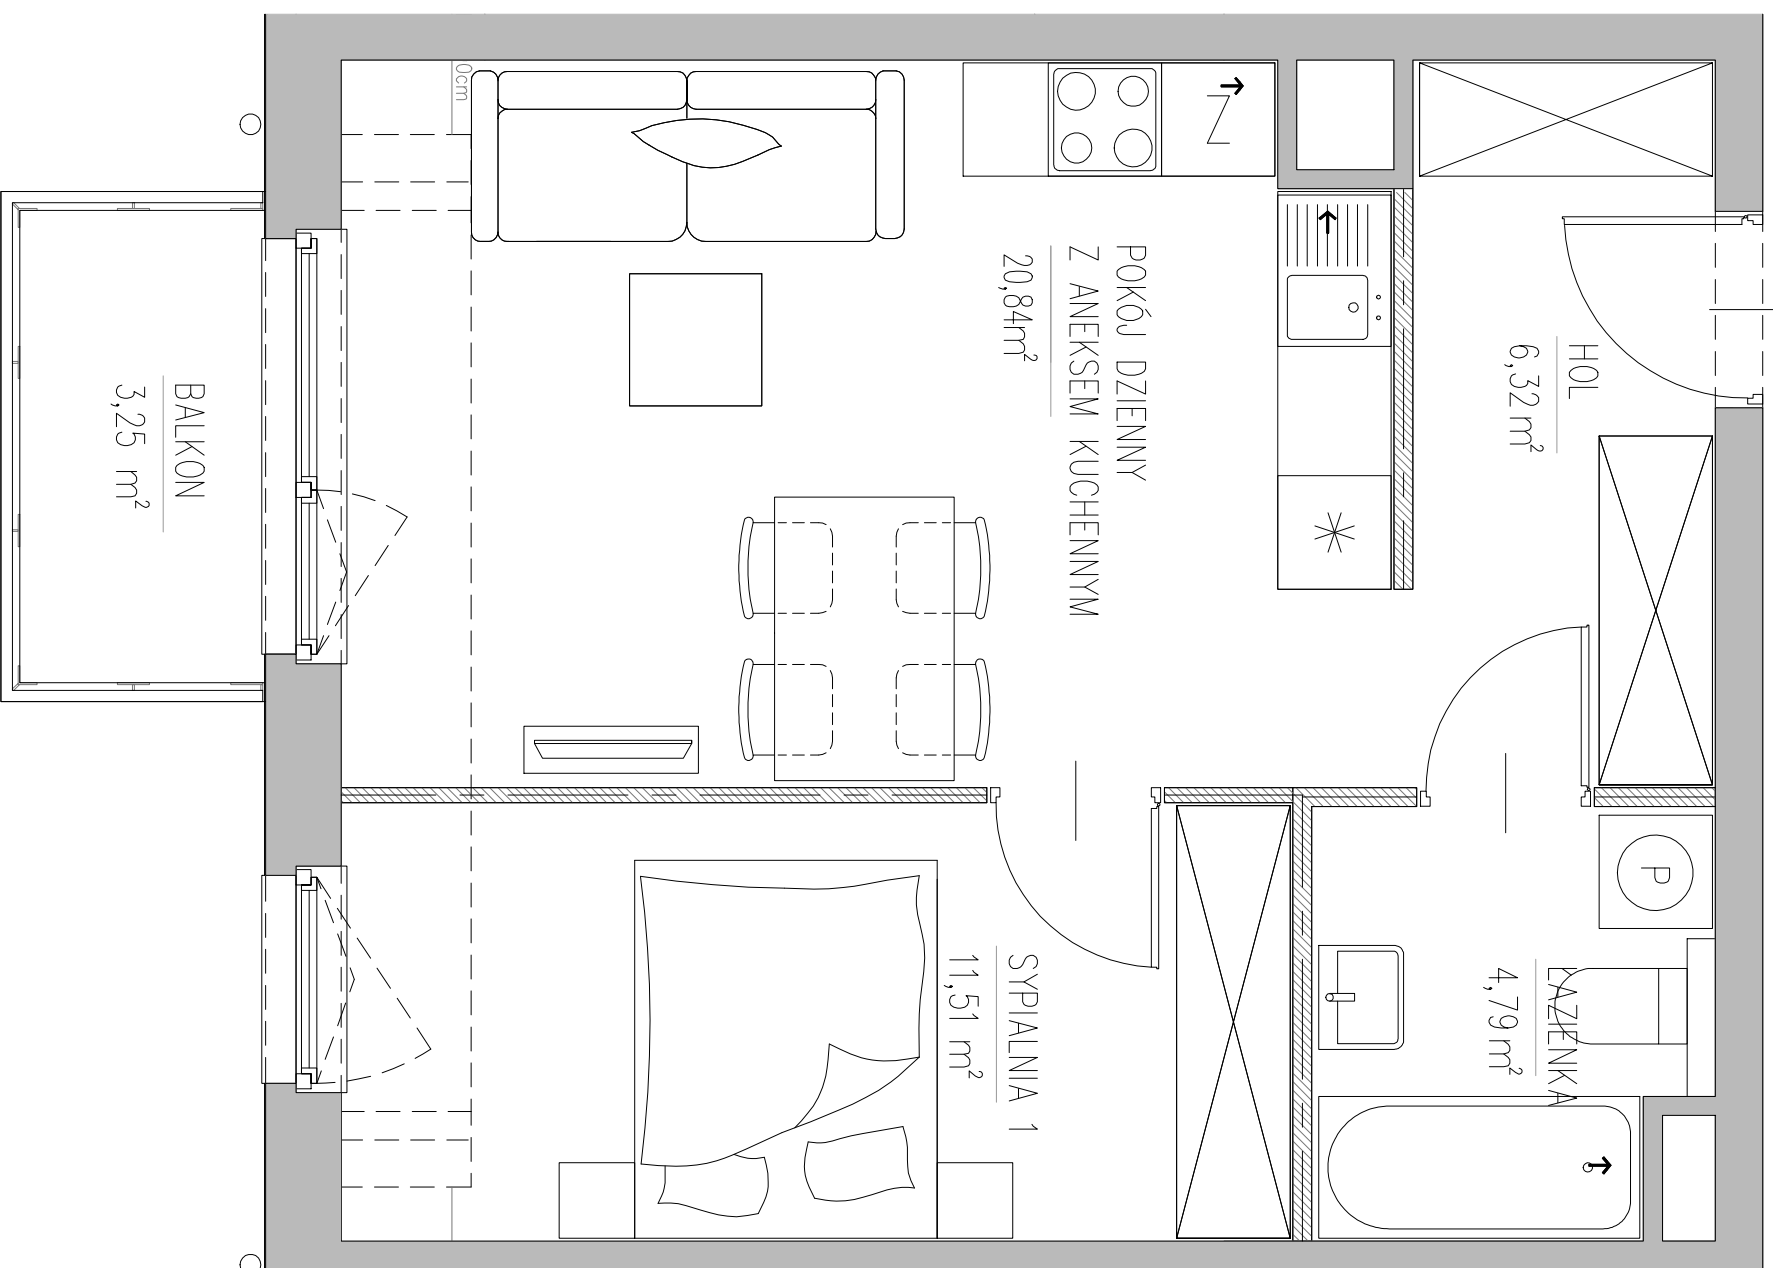


LEGENDA:

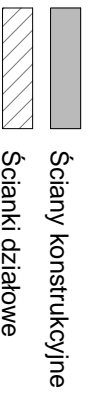


Ściany konstrukcyjne

Ścianki działowe

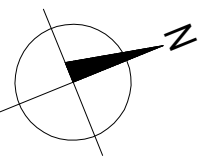

Uwaga:


1. Aranżacja lokalu przedstawiona na rzucie jest przykładowa
 2. Pomiar powierzchni zgodny z normą PN-ISO 9836:1997 z powierzchnią pod ściankami działowymi
 3. Powierzchnia lokalu, balkon i ogródka może ulec zmianie
- ostateczna powierzchnia na podstawie obmiaru geodezyjnego powykonawczego

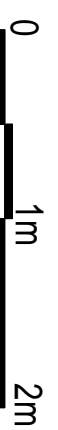

PRK7 NIERUCHOMOŚCI Sp.z o.o.
 ul. Leszno 12, 01-192 Warszawa
 tel. (22) 691 46 46, fax: (22) 535 75 01
 www.prk7nieruchomosci.com.pl

HUSA PARK PRZY UL. JANA HUSA W WARSZAWIE

Usytuowanie lokalu mieszkalnego w budynku:

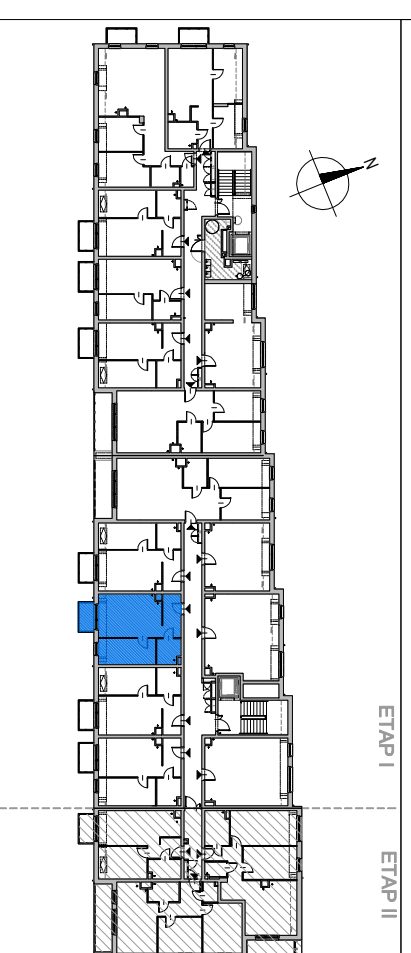

Klatka schodowa	B
Numer mieszkania	B26
Piętro	Poddasze
Powierzchnia	43,46 m²
Liczba pokoi	2
Powierzchnie pomieszczeń:	
Hol	6,32 m ²
Łazienka	4,79 m ²
Sypialnia 1	11,51 m ²
Pokój dzienny z an. kuchennym	20,84 m ²
Powierzchnie dodatkowe:	
Balkon	3,25 m ²