



B18

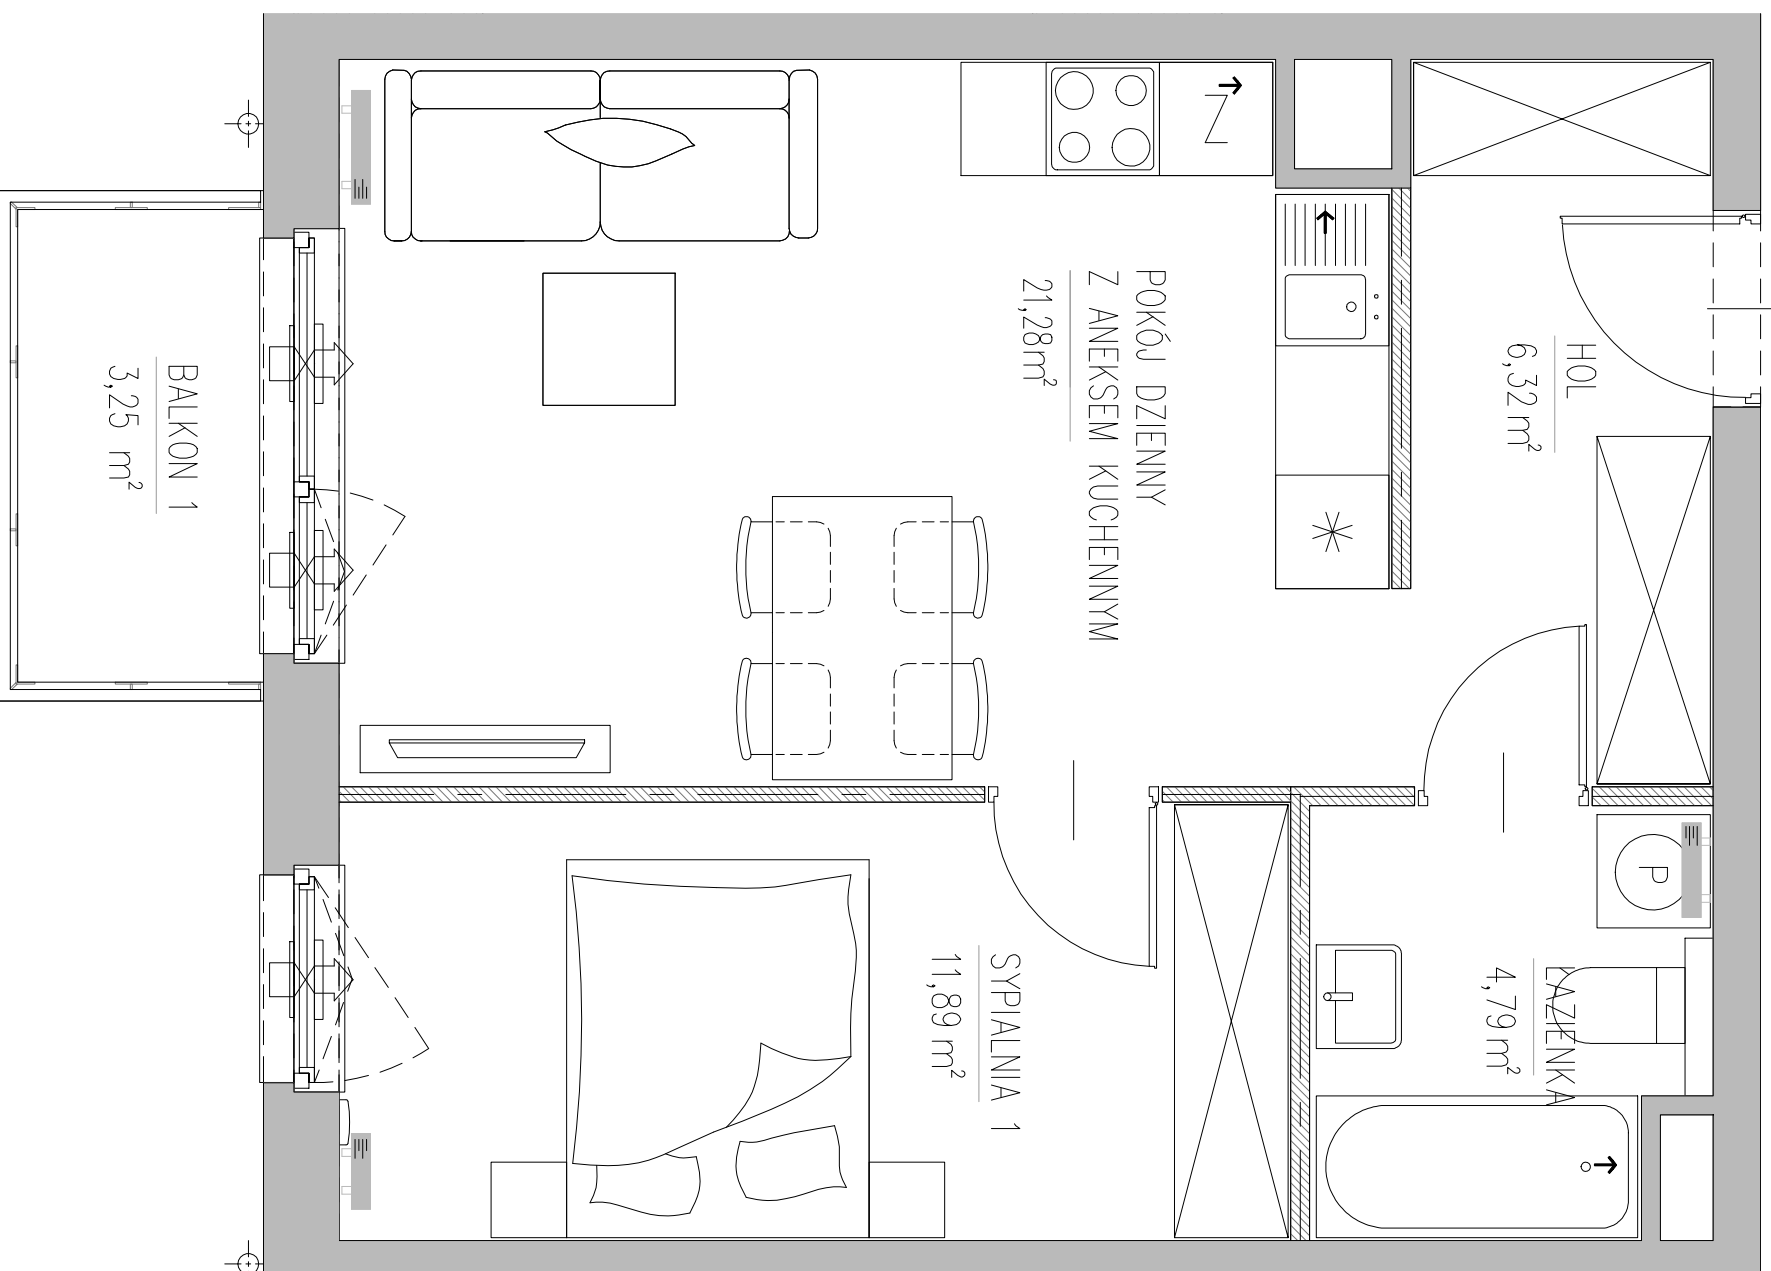


LEGENDA:

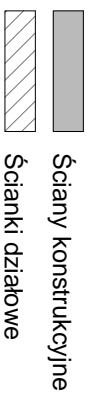

Uwaga:

1. Aranżacja lokalu przedstawiona na rzucie jest przykładowa
  2. Pomiar powierzchni zgodny z normą PN-ISO 9836:1997 z powierzchnią pod ściankami działowymi
  3. Powierzchnia lokalu, balkonu i ogródka może ulec zmianie
- ostateczna powierzchnia na podstawie obmiaru geodezyjnego powykonawczego

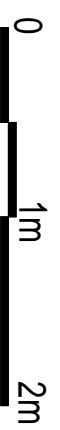


PRK7 NIERUCHOMOŚCI Sp. z o.o.  
ul. Leszno 12, 01-192 Warszawa  
tel. (22) 691 46 46, fax: (22) 535 75 01  
www.prk7nieruchomosci.com.pl

## HUSA PARK

PRZY UL. JANA HUSA W WARSZAWIE

Usytuowanie lokalu mieszkalnego w budynku:

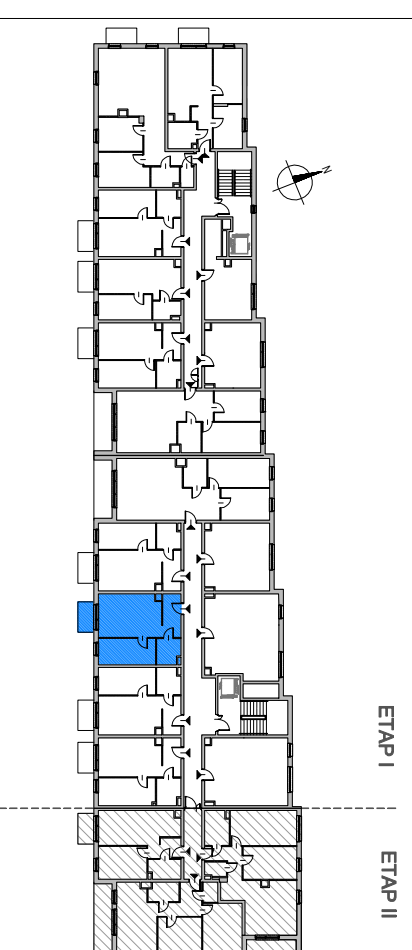

Klatka schodowa	B
Numer mieszkania	B18
<b>Piętro</b>	<b>Piętro 2</b>
<b>Powierzchnia</b>	<b>44,28 m<sup>2</sup></b>
Liczba pokoi	2
Powierzchnie pomieszczeń:	
Hol	6,32 m <sup>2</sup>
Łazienka	4,79 m <sup>2</sup>
Sypialnia 1	11,89 m <sup>2</sup>
Pokój dzienny z an. kuchennym	21,28 m <sup>2</sup>
Powierzchnie dodatkowe:	
Balkon	3,25 m <sup>2</sup>