

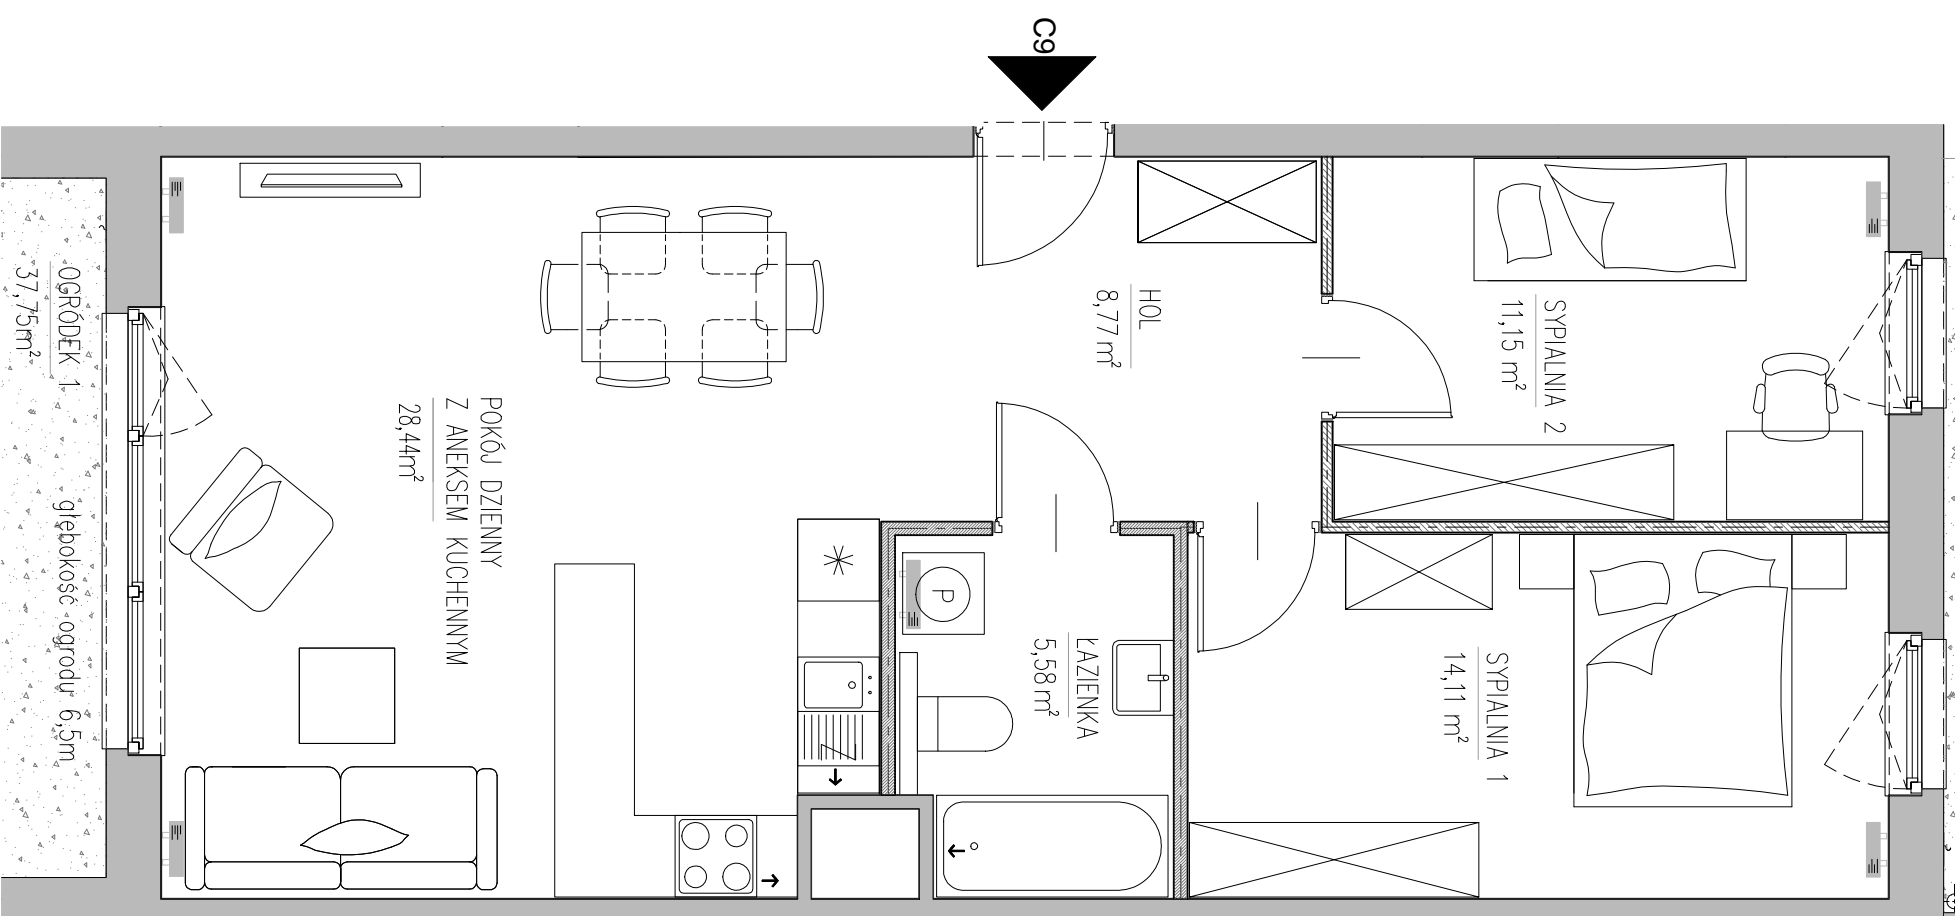


OGRÓDEK 2
32,88m²

głębokość ogrodu 5,7m

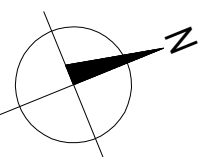


LEGENDA:

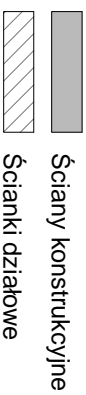

Uwaga:


1. Aranżacja lokalu przedstawiona na rzucie jest przykładowa
 2. Pomiar powierzchni zgodny z normą PN-ISO 9836:1997 z powierzchnią pod ściankami działowymi
 3. Powierzchnia lokalu, balkonu i ogródka może ulec zmianie
- ostateczna powierzchnia na podstawie obmiaru geodezyjnego powykonawczego

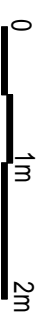

PRK7 NIERUCHOMOŚCI Sp. z o.o.
ul. Leszno 12, 01-192 Warszawa
tel. (22) 691 46 46, fax: (22) 535 75 01
www.prk7nieruchomosci.com.pl

HUSA PARK PRZY UL. JANA HUSA W WARSZAWIE

Usytuowanie lokalu mieszkalnego w budynku:

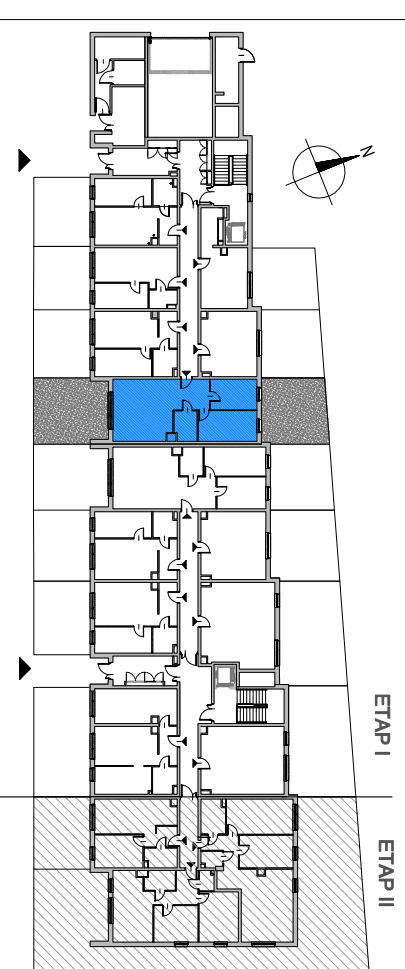

Klatka schodowa	A
Numer mieszkania	A4
Piętro	Parter
Powierzchnia	68,05 m²
Liczba pokoi	3

Powierzchnie pomieszczeń:

Hol	8,77 m²
Łazienka	5,58 m ²
Sypialnia 1	14,11 m ²
Sypialnia 2	11,15 m ²
Pokój dzienny z an. kuchennym	28,44 m ²

Powierzchnie dodatkowe:

Ogródek 1	37,75 m²
Ogródek 2	32,88m²