


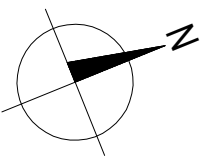


A27

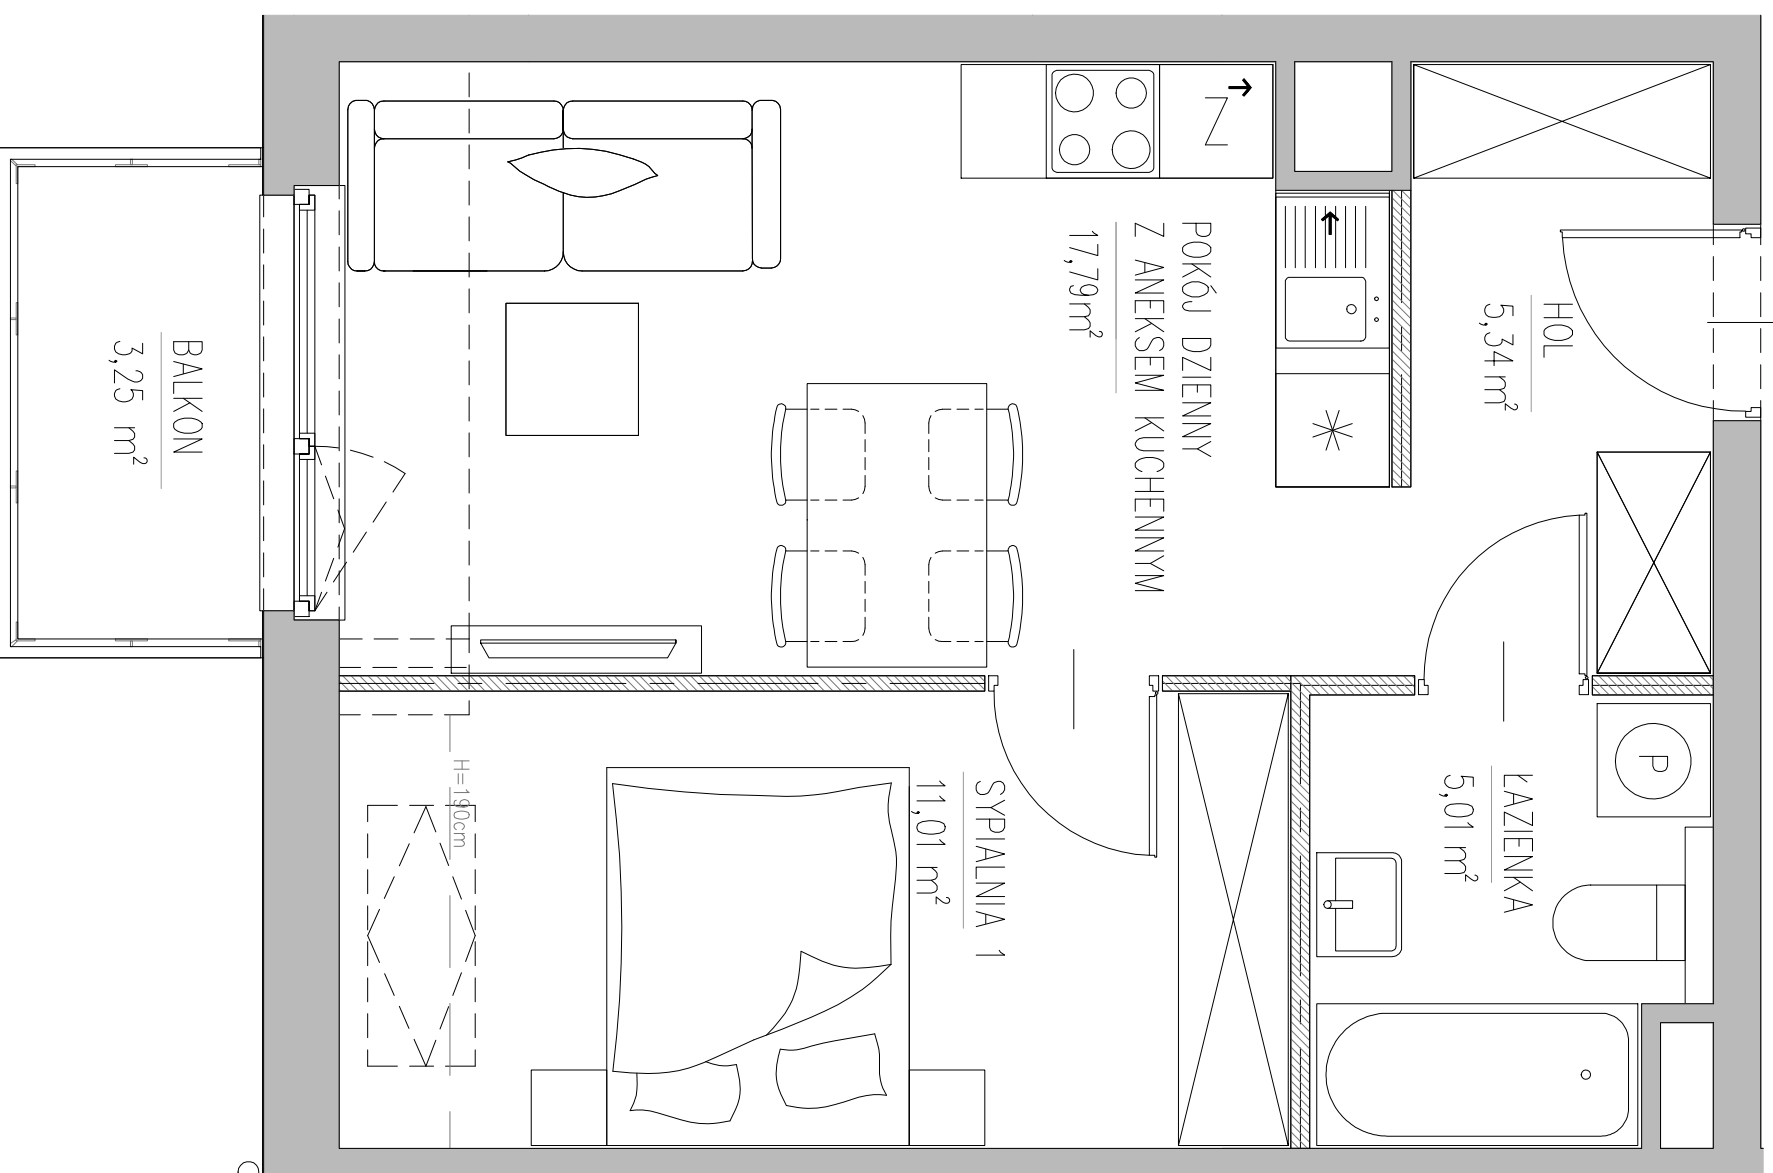


LEGENDA:

-  Ściany konstrukcyjne
-  Ścianki działowe

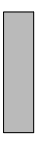

Uwaga:


1. Aranżacja lokalu przedstawiona na rzucie jest przykładowa
 2. Pomiar powierzchni zgodny z normą PN-ISO 9836:1997 z powierzchnią pod ściankami działowymi
 3. Powierzchnia lokalu, balkon i ogródka może ulec zmianie
- ostateczna powierzchnia na podstawie obmiaru geodezyjnego powykonawczego

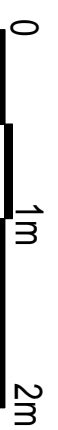

PRK7 NIERUCHOMOŚCI Sp.z o.o.
 ul. Leszno 12, 01-192 Warszawa
 tel. (22) 691 46 46, fax: (22) 535 75 01
 www.prk7nieruchomosci.com.pl

HUSA PARK PRZY UL. JANA HUSA W WARSZAWIE

Usytuowanie lokalu mieszkalnego w budynku:

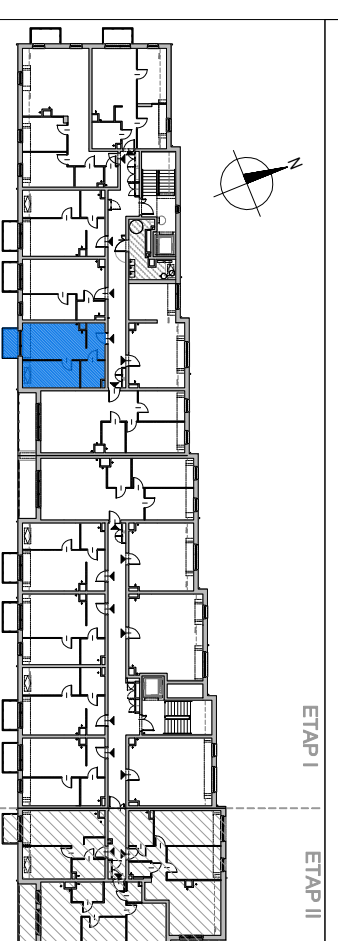

| | |
|-------------------------------|----------------------------|
| Klatka schodowa | A |
| Numer mieszkania | A27 |
| Piętro | Poddasze |
| Powierzchnia | 39,15 m² |
| Liczba pokoi | 2 |
| Powierzchnie pomieszczeń: | |
| Hol | 5,34 m ² |
| Łazienka | 5,01 m ² |
| Sypialnia 1 | 11,01 m ² |
| Pokój dzienny z an. kuchennym | 17,79 m ² |
| Powierzchnie dodatkowe: | |
| Balkon | 3,25 m ² |