
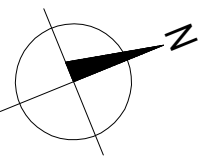
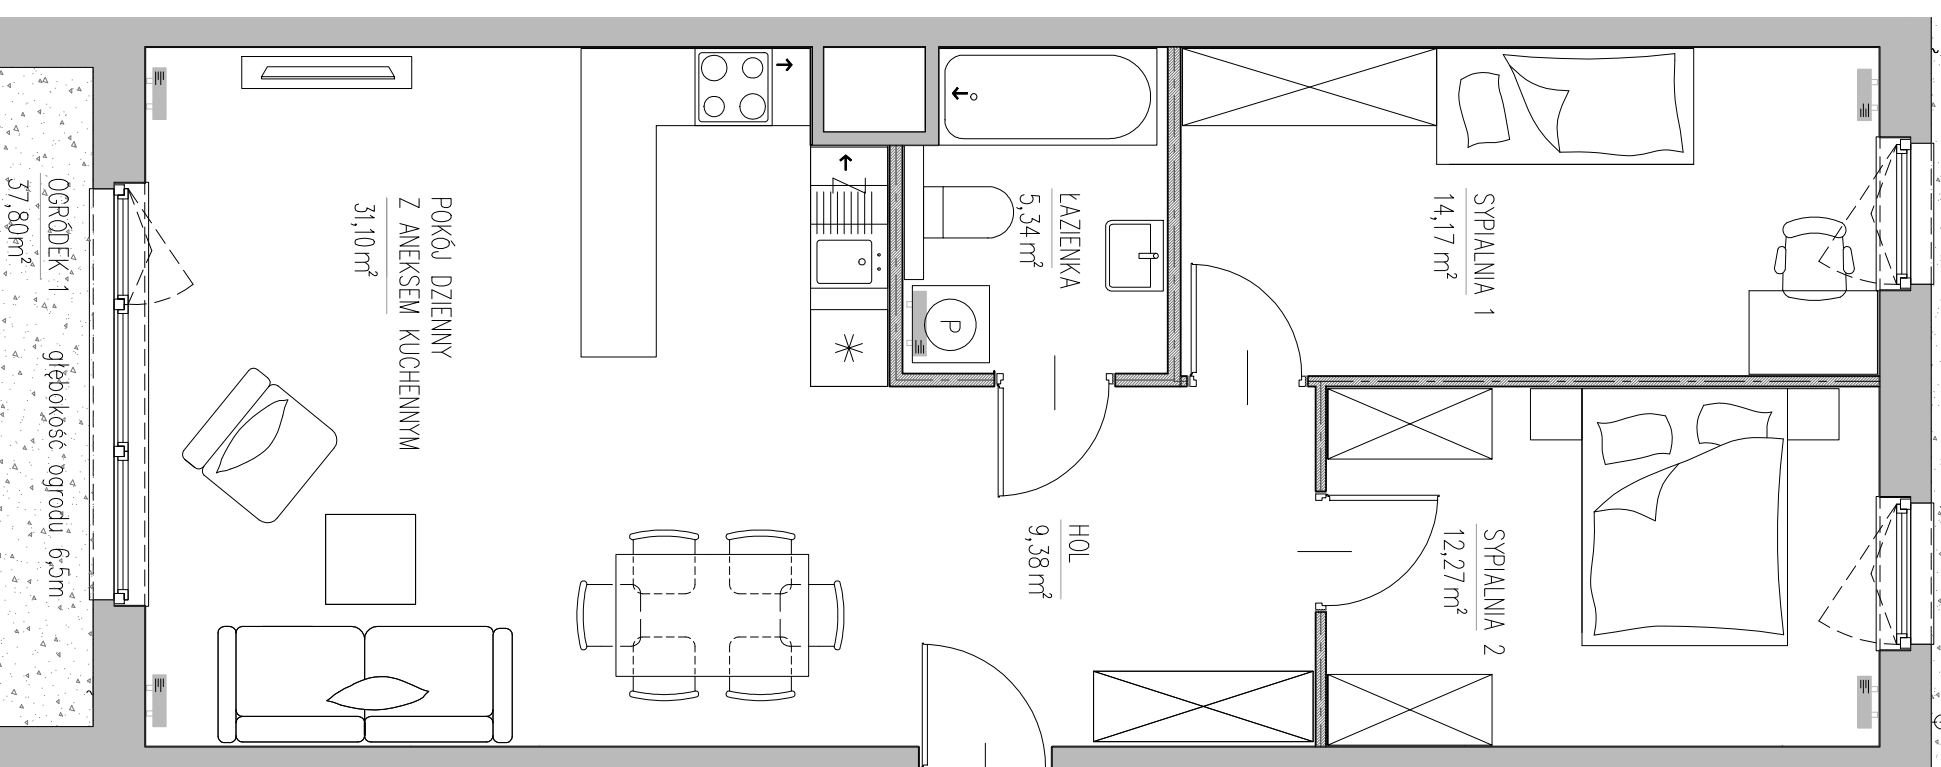



OGRÓDEK - 2
32,39m² głębokość ogrodu 5,4m

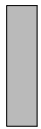


LEGENDA:

-  Ściany konstrukcyjne
-  Ścianki działowe

Uwaga:


1. Aranżacja lokalu przedstawiona na rzucie jest przykładowa
 2. Pomiar powierzchni zgodny z normą PN-ISO 9836:1997 z powierzchnią pod ściankami działowymi
 3. Powierzchnia lokalu, balkonu i ogródka może ulec zmianie
- ostateczna powierzchnia na podstawie obmiaru geodezyjnego powykonalawczego

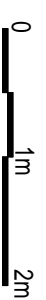

PRK7 NIERUCHOMOŚCI Sp. z o.o.
ul. Leszno 12, 01-192 Warszawa
tel. (22) 691 46 46, fax: (22) 535 75 01
www.prk7nieruchomosci.com.pl

HUSA PARK PRZY UL. JANA HUSA W WARSZAWIE

Usytuowanie lokalu mieszkalnego w budynku:

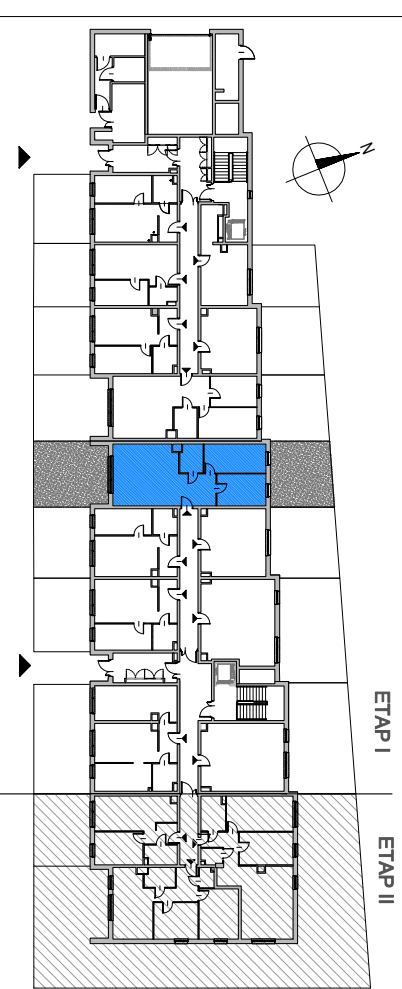

Klatka schodowa	B
Numer mieszkania	B1
Piętro	Parter
Powierzchnia	72,26 m²
Liczba pokoi	3

Powierzchnie pomieszczeń:

Hol	9,38 m²
Łazienka	5,34 m ²
Sypialnia 1	14,17 m ²
Sypialnia 2	12,27 m ²
Pokój dzienny z an. kuchennym	31,10 m ²

Powierzchnie dodatkowe:

Ogródek 1	37,80 m²
Ogródek 2	32,39 m²